
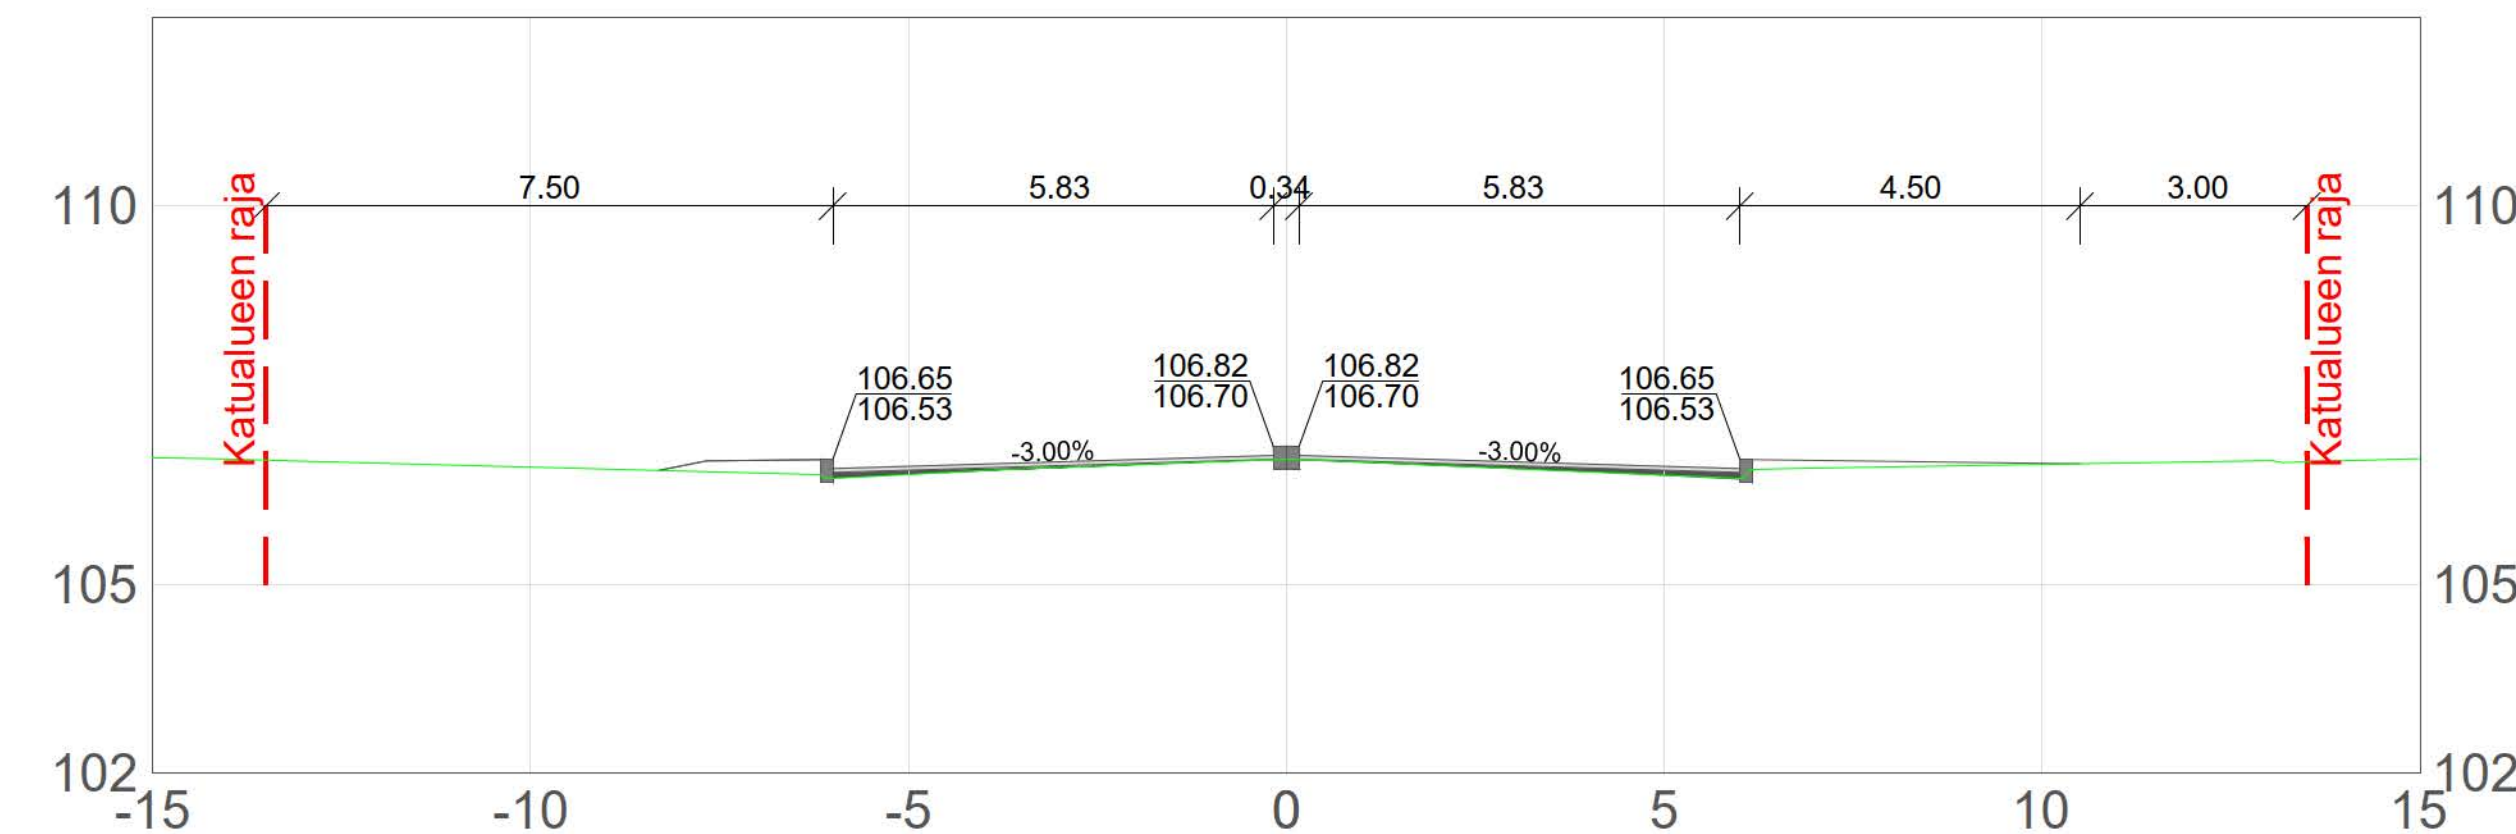
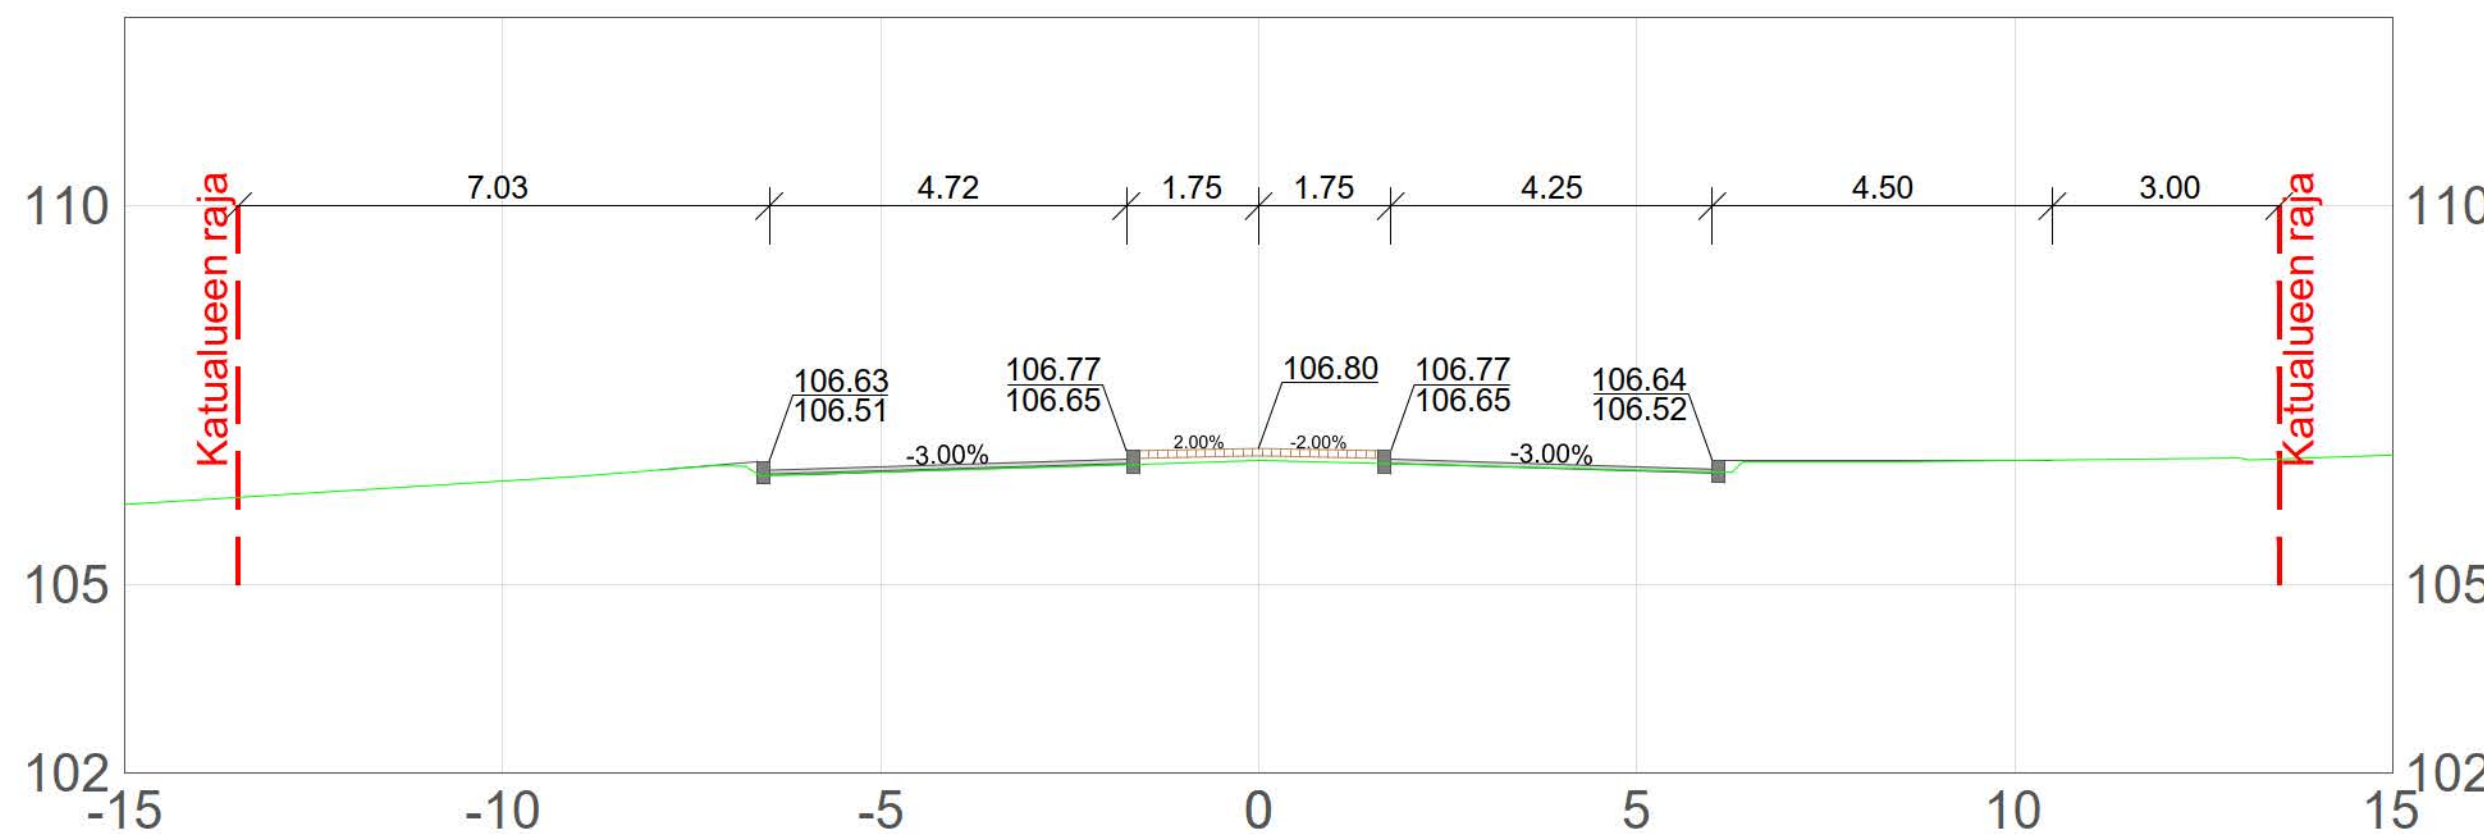


20

40

60



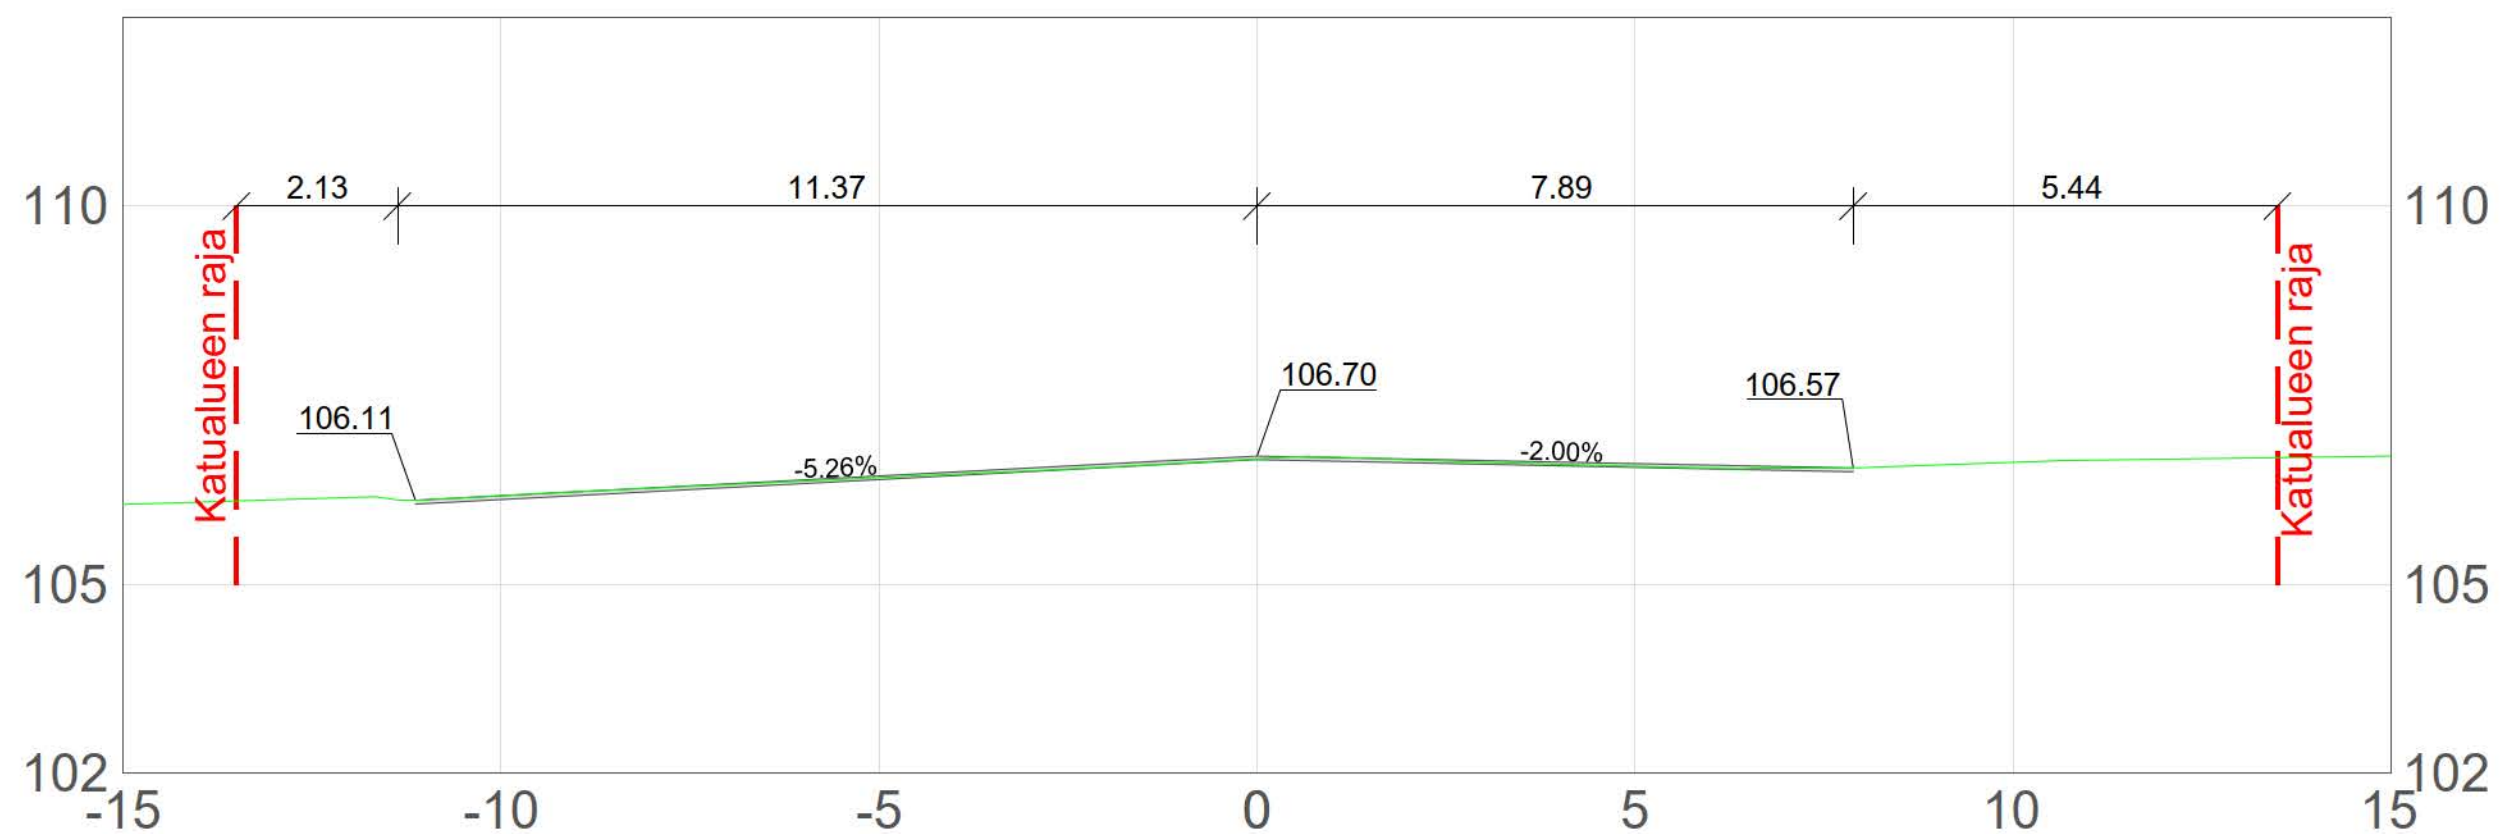



FORSSAN KAUPUNKI INFRAPALVELUT						
NIMI JA TARKENNE TURUNTIE Väliä: Munkinaistentie - Kuhalankatu				AIHE JA LAJI RAKENNUSSUUNNITELMA POIKKILEIKKAUKSET PL 20-40		
MAASTOT.	SUUNN.	PIIRT.	TARKAST.	GEOTEKN.TARKAST.	MITTAKAAVA	
FORSSA	J. LIUKKONEN	J. LIUKKONEN	P. TUOMINEN		1:100	
PÄIVÄYS						MUUTOKSEN TUNNUS
25.12.2023						
					JOUKKAHAISENKATU 6 20520 TURKU PUH 020 755 6940	
					PIIR.NRO 72623_R3.4-1	

80

100

120

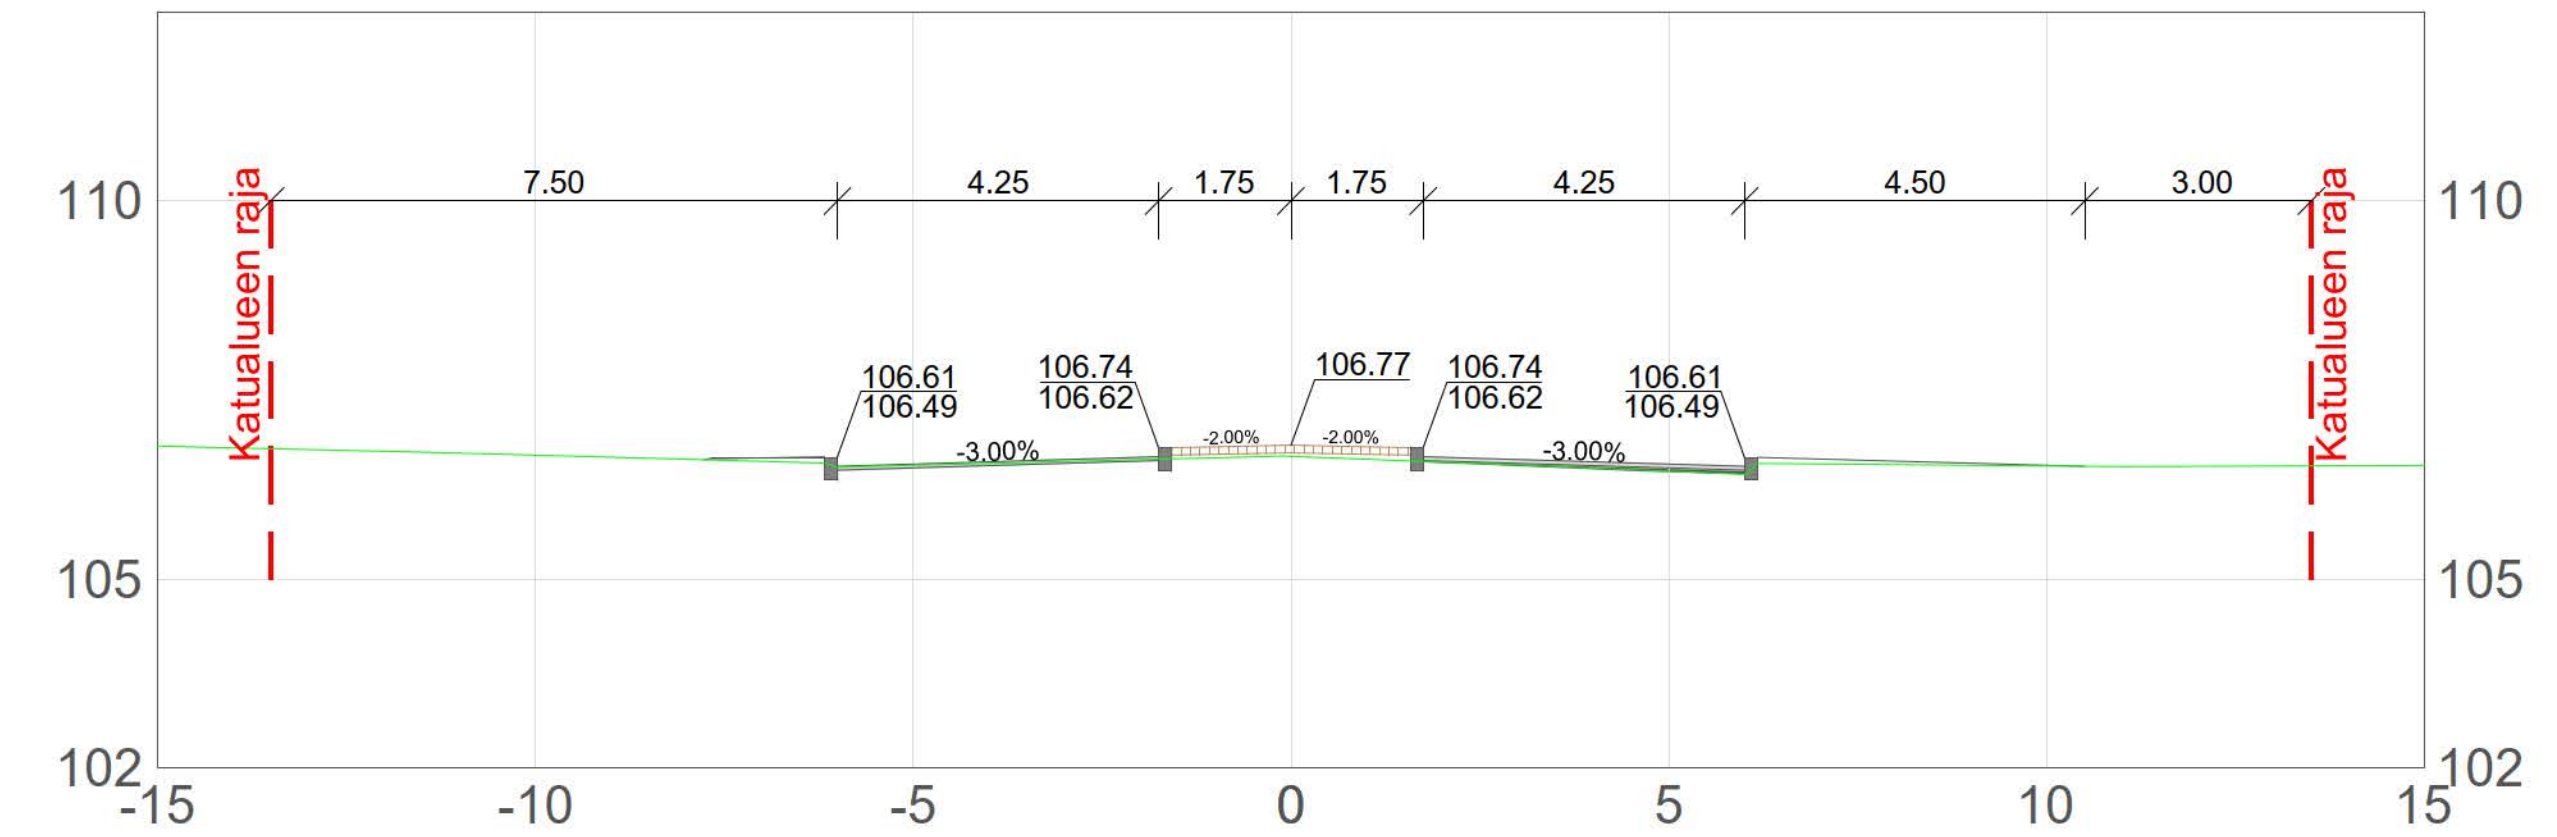
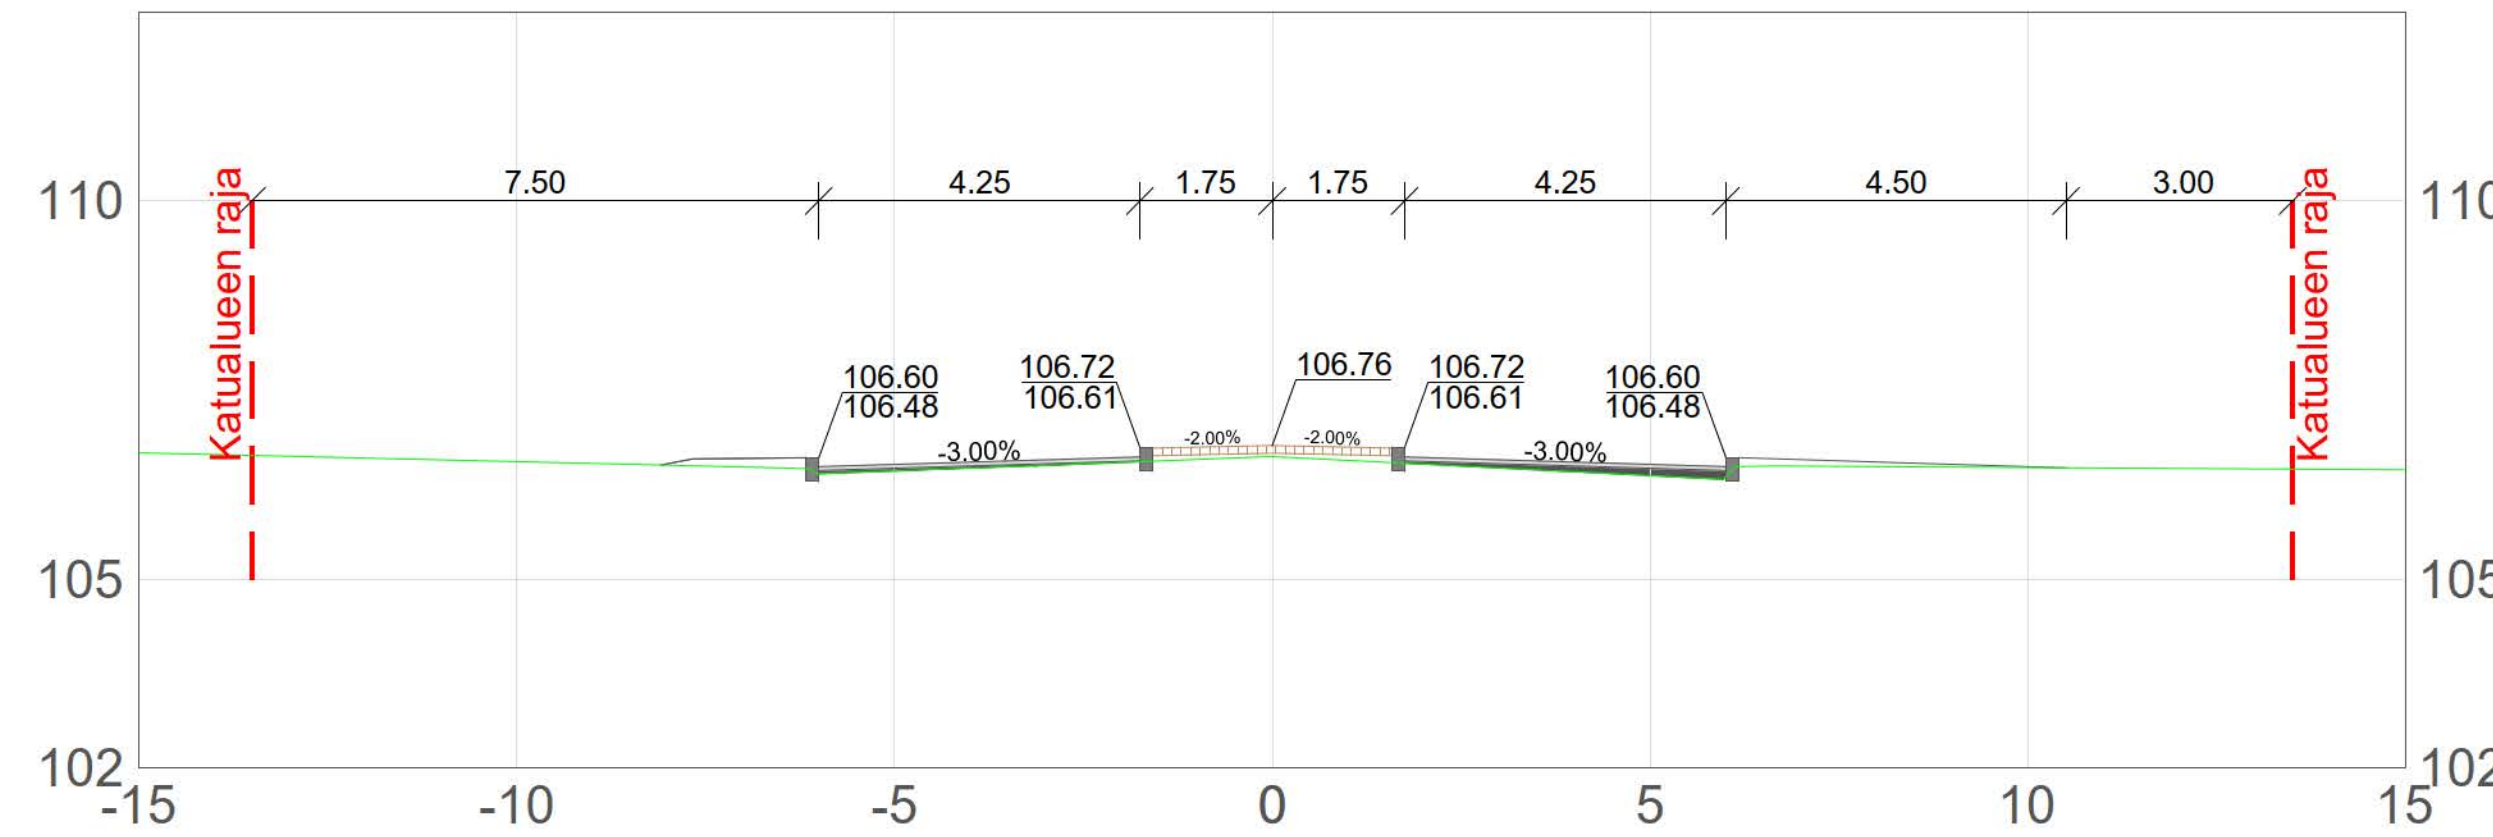
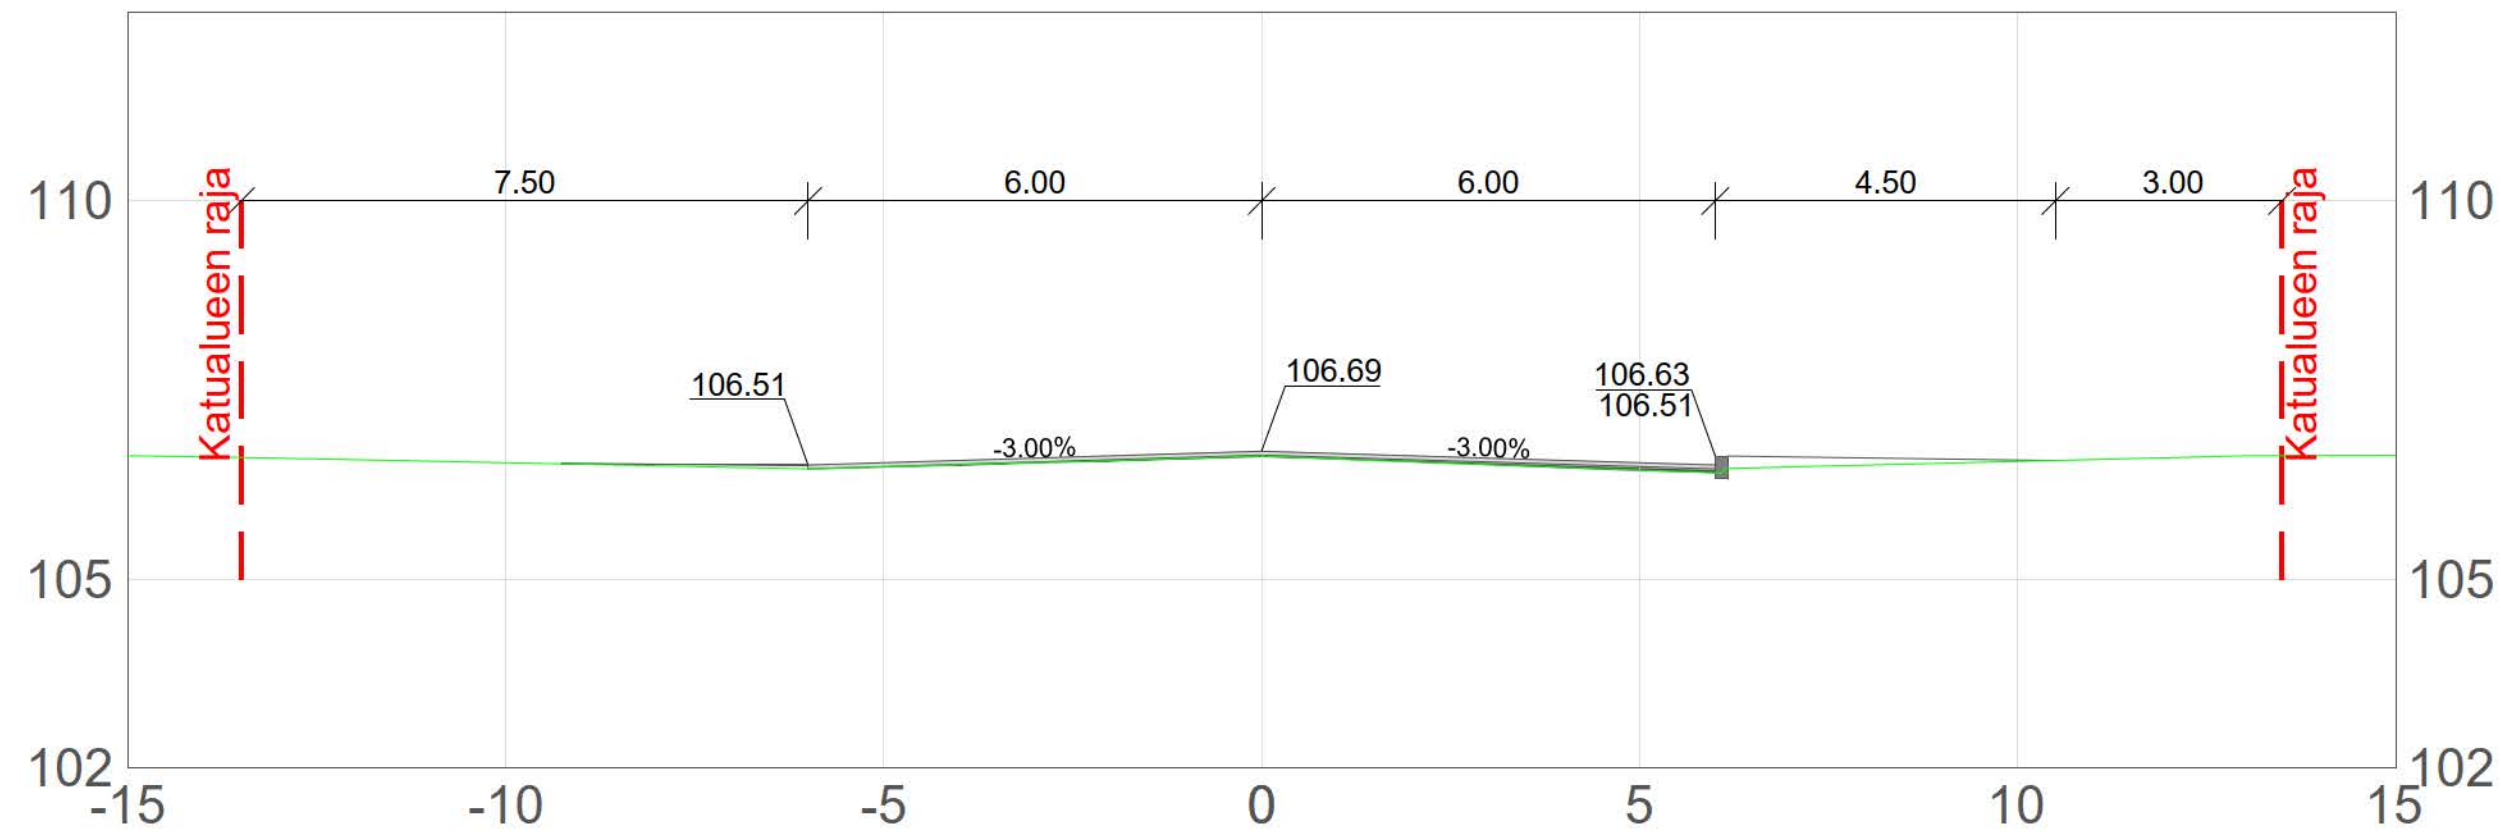


FORSSAN KAUPUNKI INFRAPALVELUT						
NIMI JA TARKENNE TURUNTIE Välillä: Munkinaistentie - Kihalankatu				AIHE JA LAJI RAKENNUSSUUNNITELMA POIKKILEIKKAUKSET PL 60-100		
MAASTOT. FORSSA	SUUNN. J. LIUKKONEN	PIIRT. J. LIUKKONEN	TARKAST. P. TUOMINEN	GEOTEKN.TARKAST.	MITTAKAAVA 1:100	
PÄIVÄYS 25.12.2023				MUUTOKSEN TUNNUS		
				JOUKKAHAISENKATU 6 20520 TURKU PUH 020 755 6940		PIIR.NRO 72623_R3.4-2

140

160

180

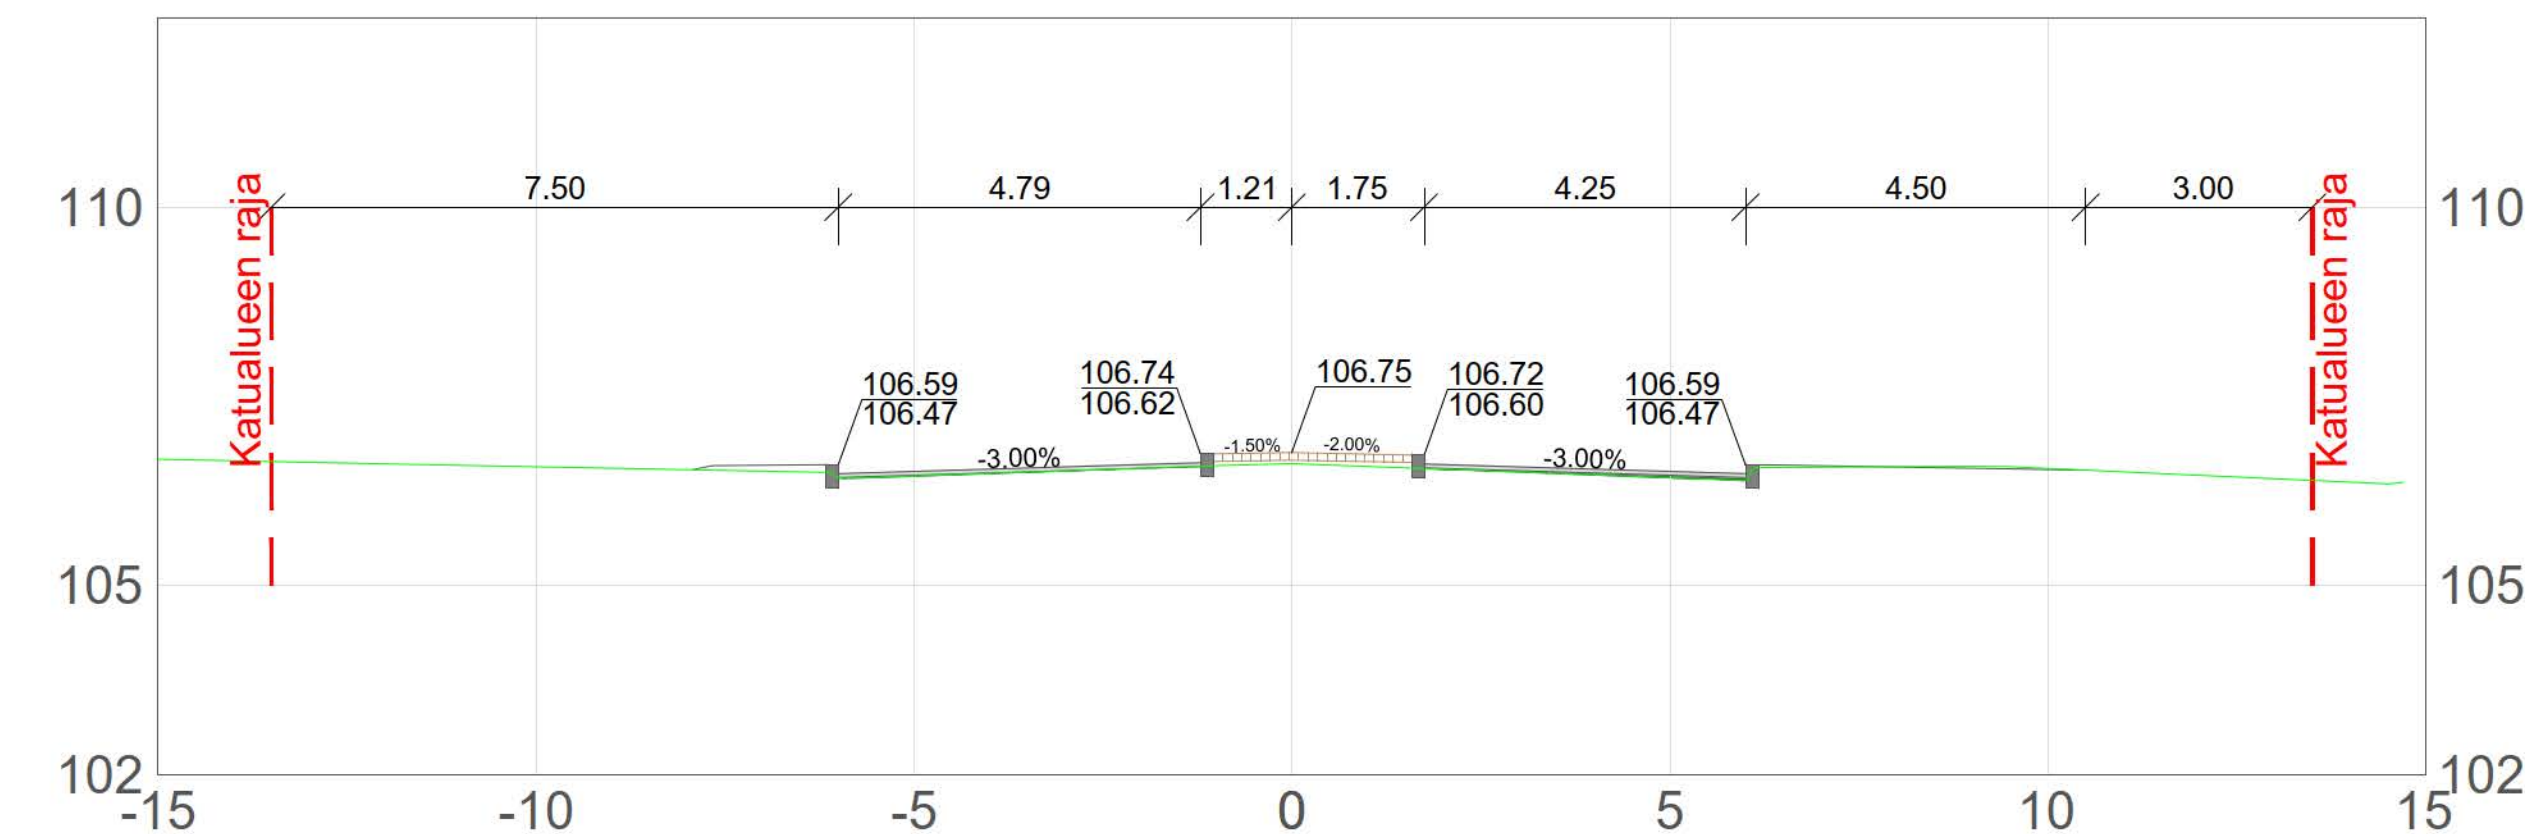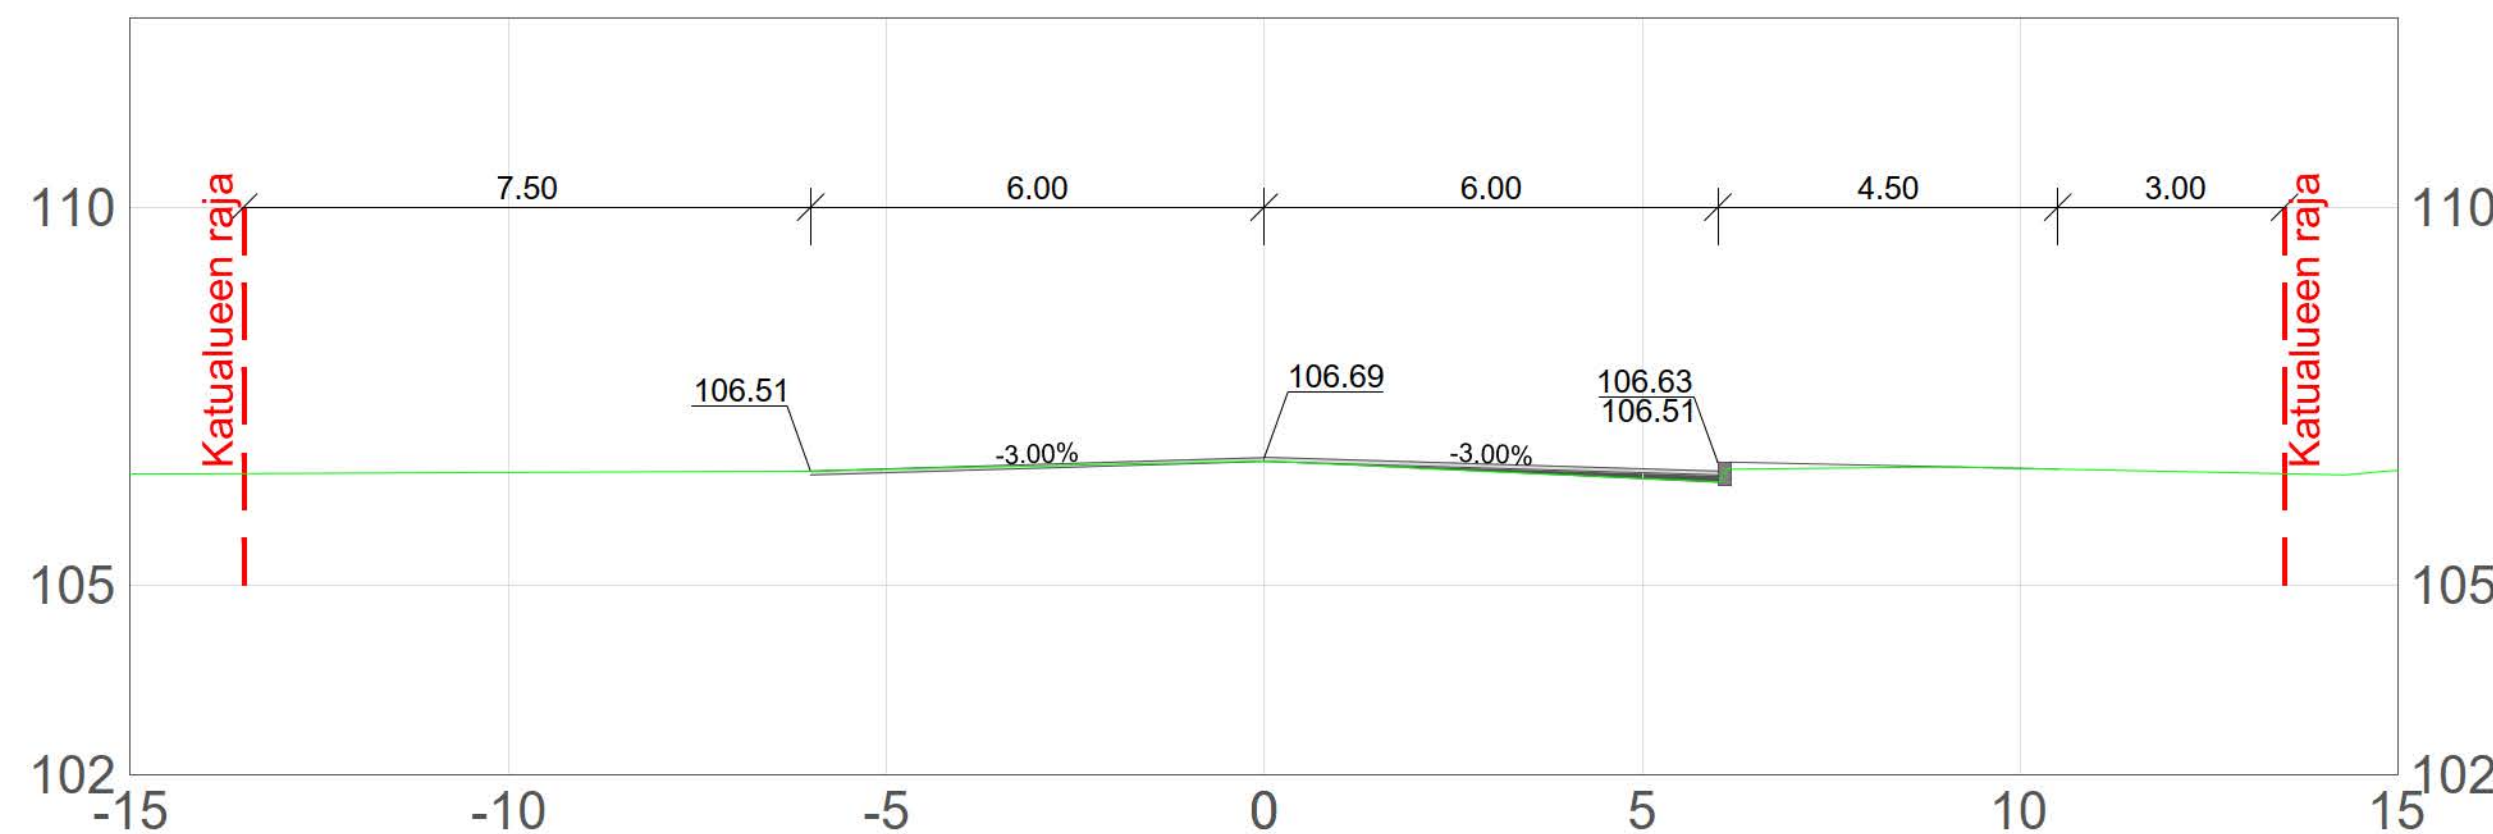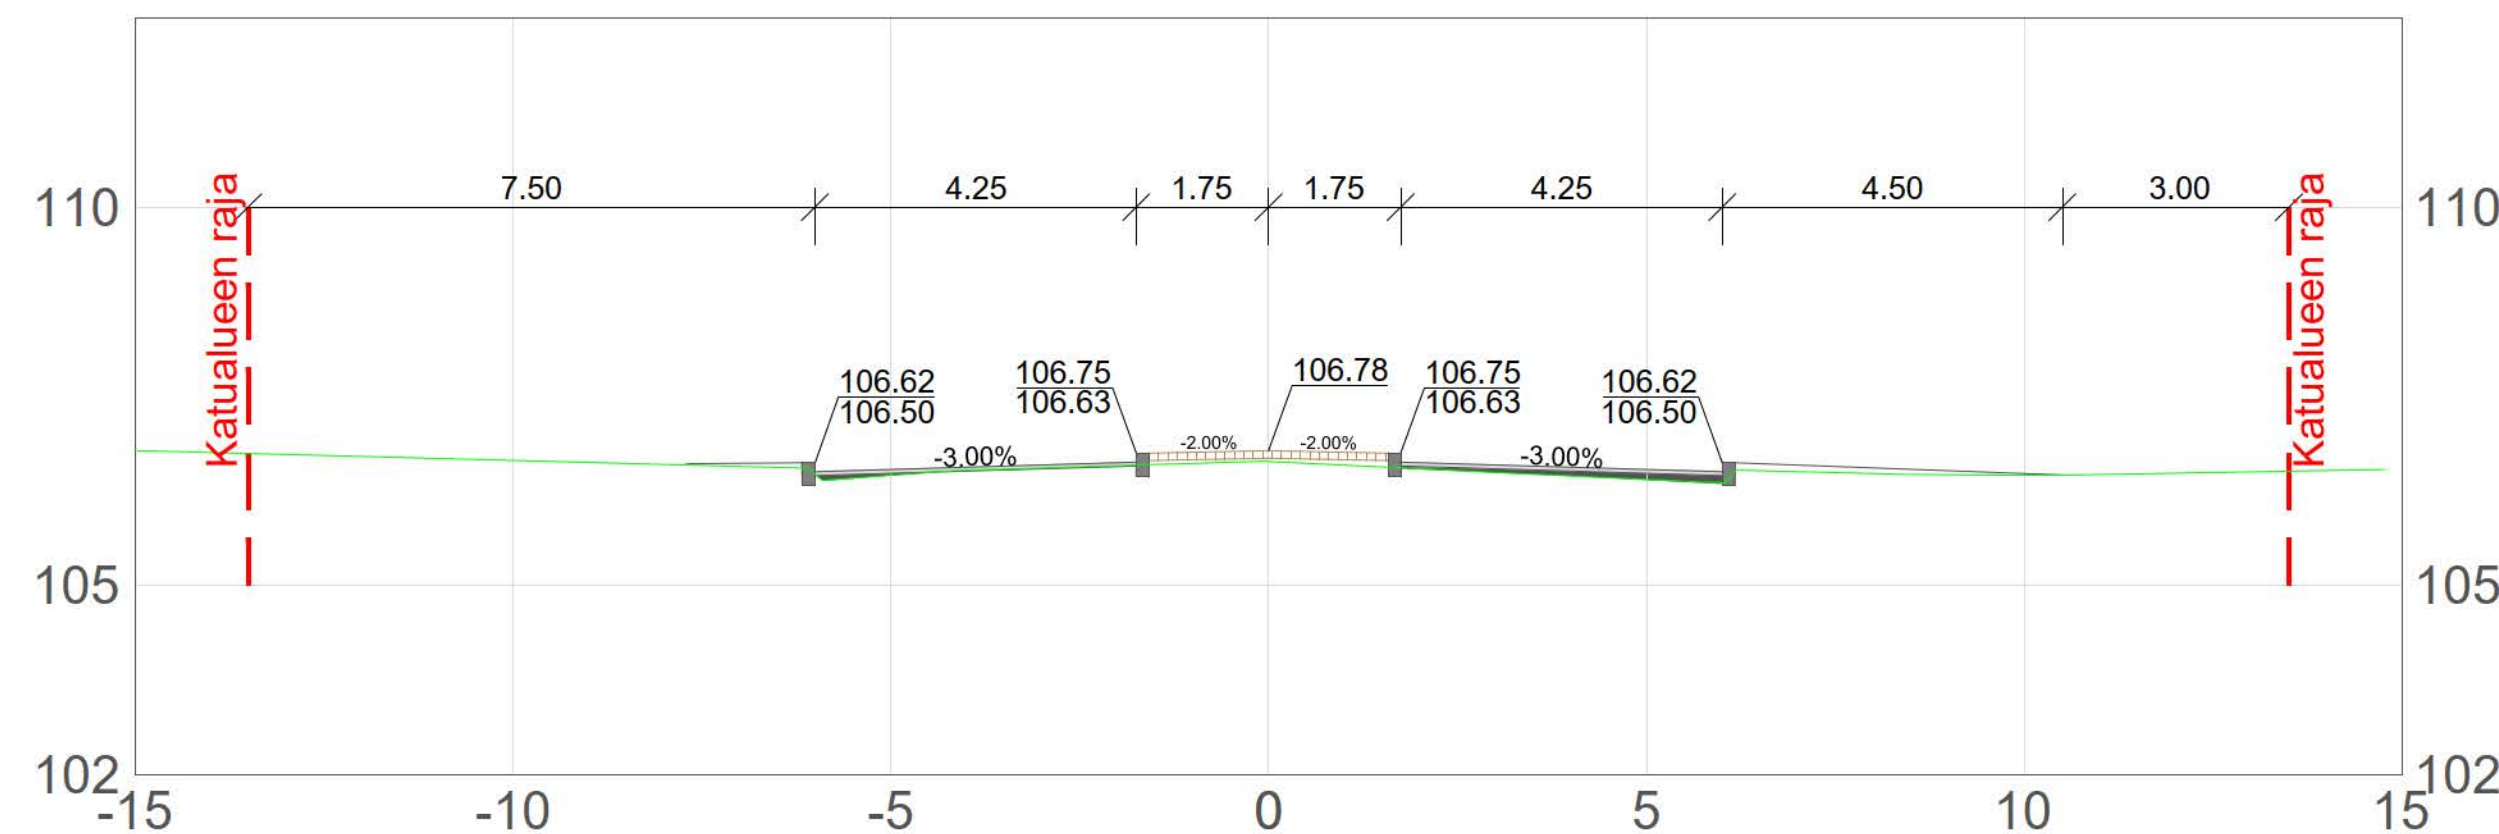

FORSSAN KAUPUNKI
INFRAPALVELUT



NIMI JA TARKENNE
TURUNTIE
Välillä: Munkinaistentie - Kihalankatu

AIHE JA LAJI
RAKENUSSUUNNITELMA
POIKKILEIKKAUKSET PL 120-160


MAASTOT. FORSSA	SUUNN. J. LIUKKONEN	PIIRT. J. LIUKKONEN	TARKAST. P. TUOMINEN	GEOTEKN.TARKAST.	MITTAKAAVA 1:100
PÄIVÄYS 25.12.2023					MUUTOKSEN TUNNUS




JOUKKAHAISENKATU 6
20520 TURKU
PUH 020 755 6940

PIIR.NRO
72623_R3.4-3


200

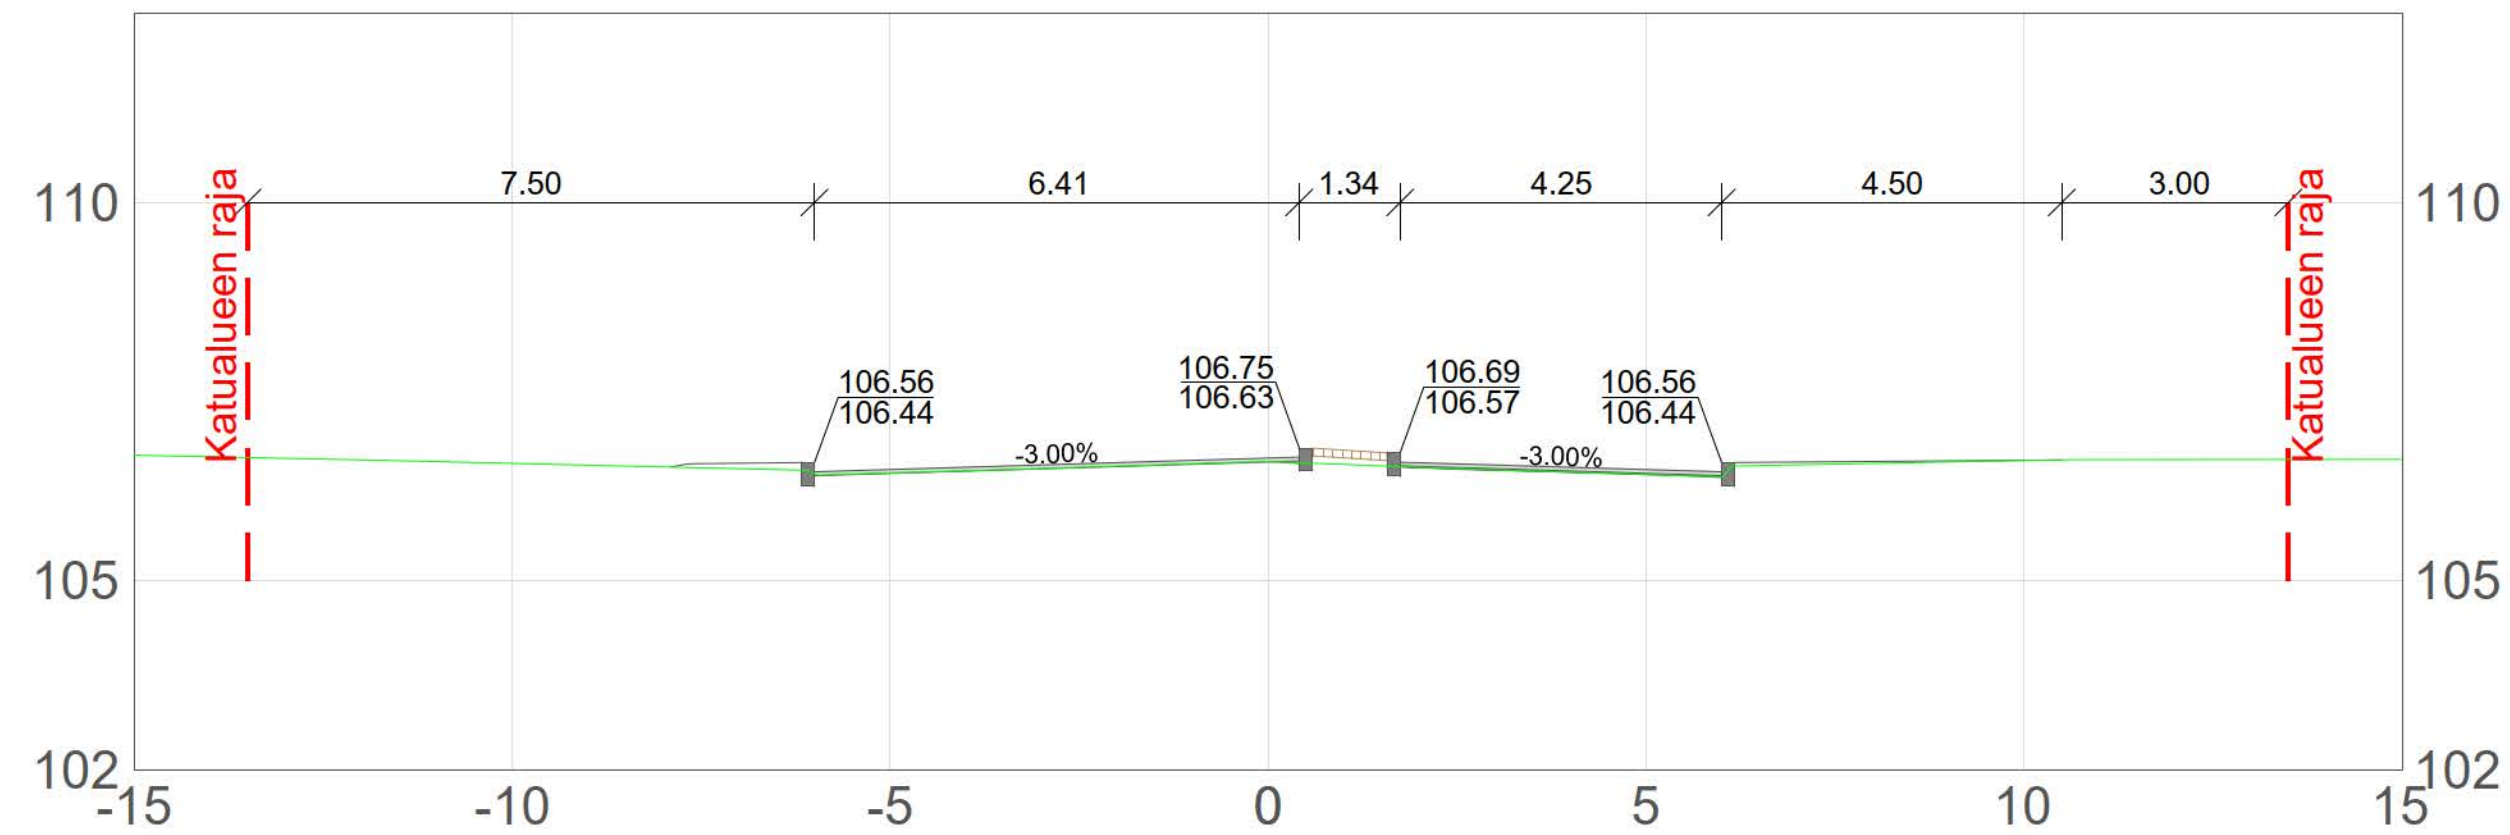

220

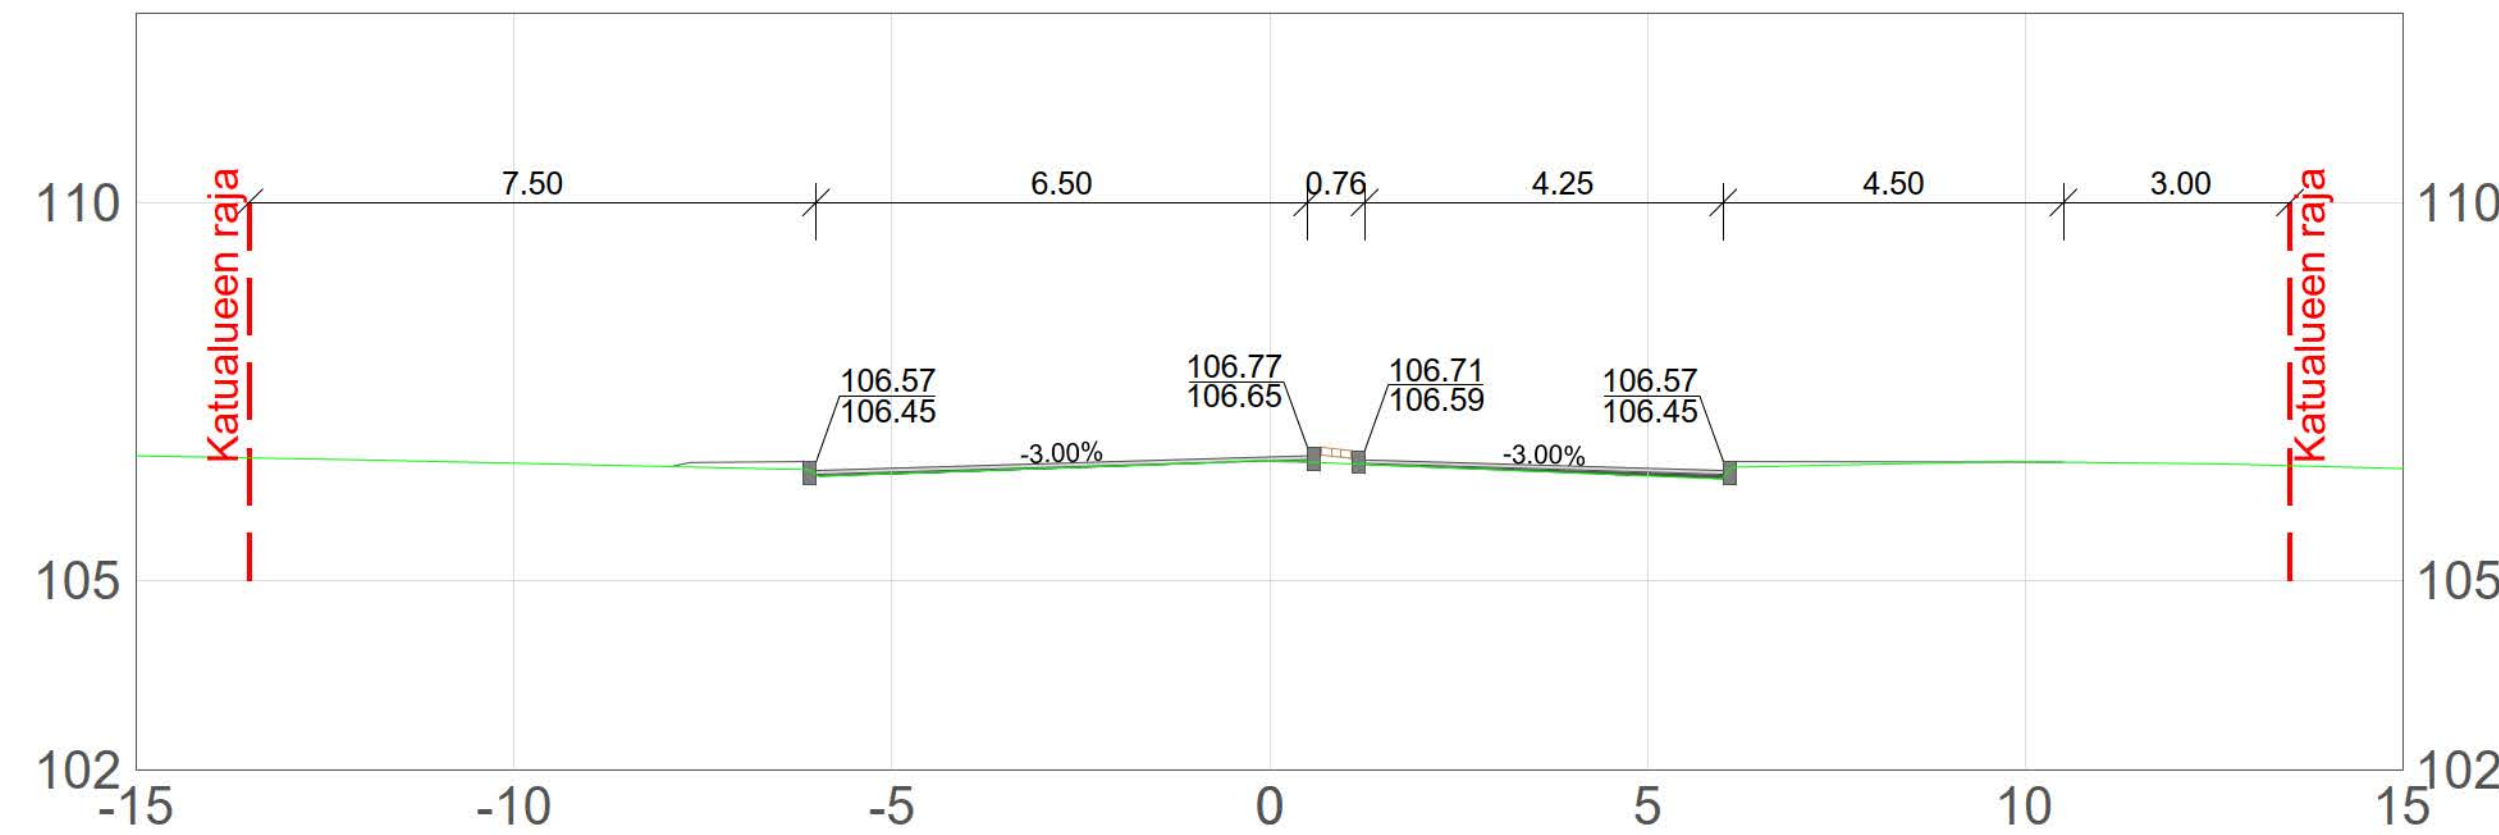

240

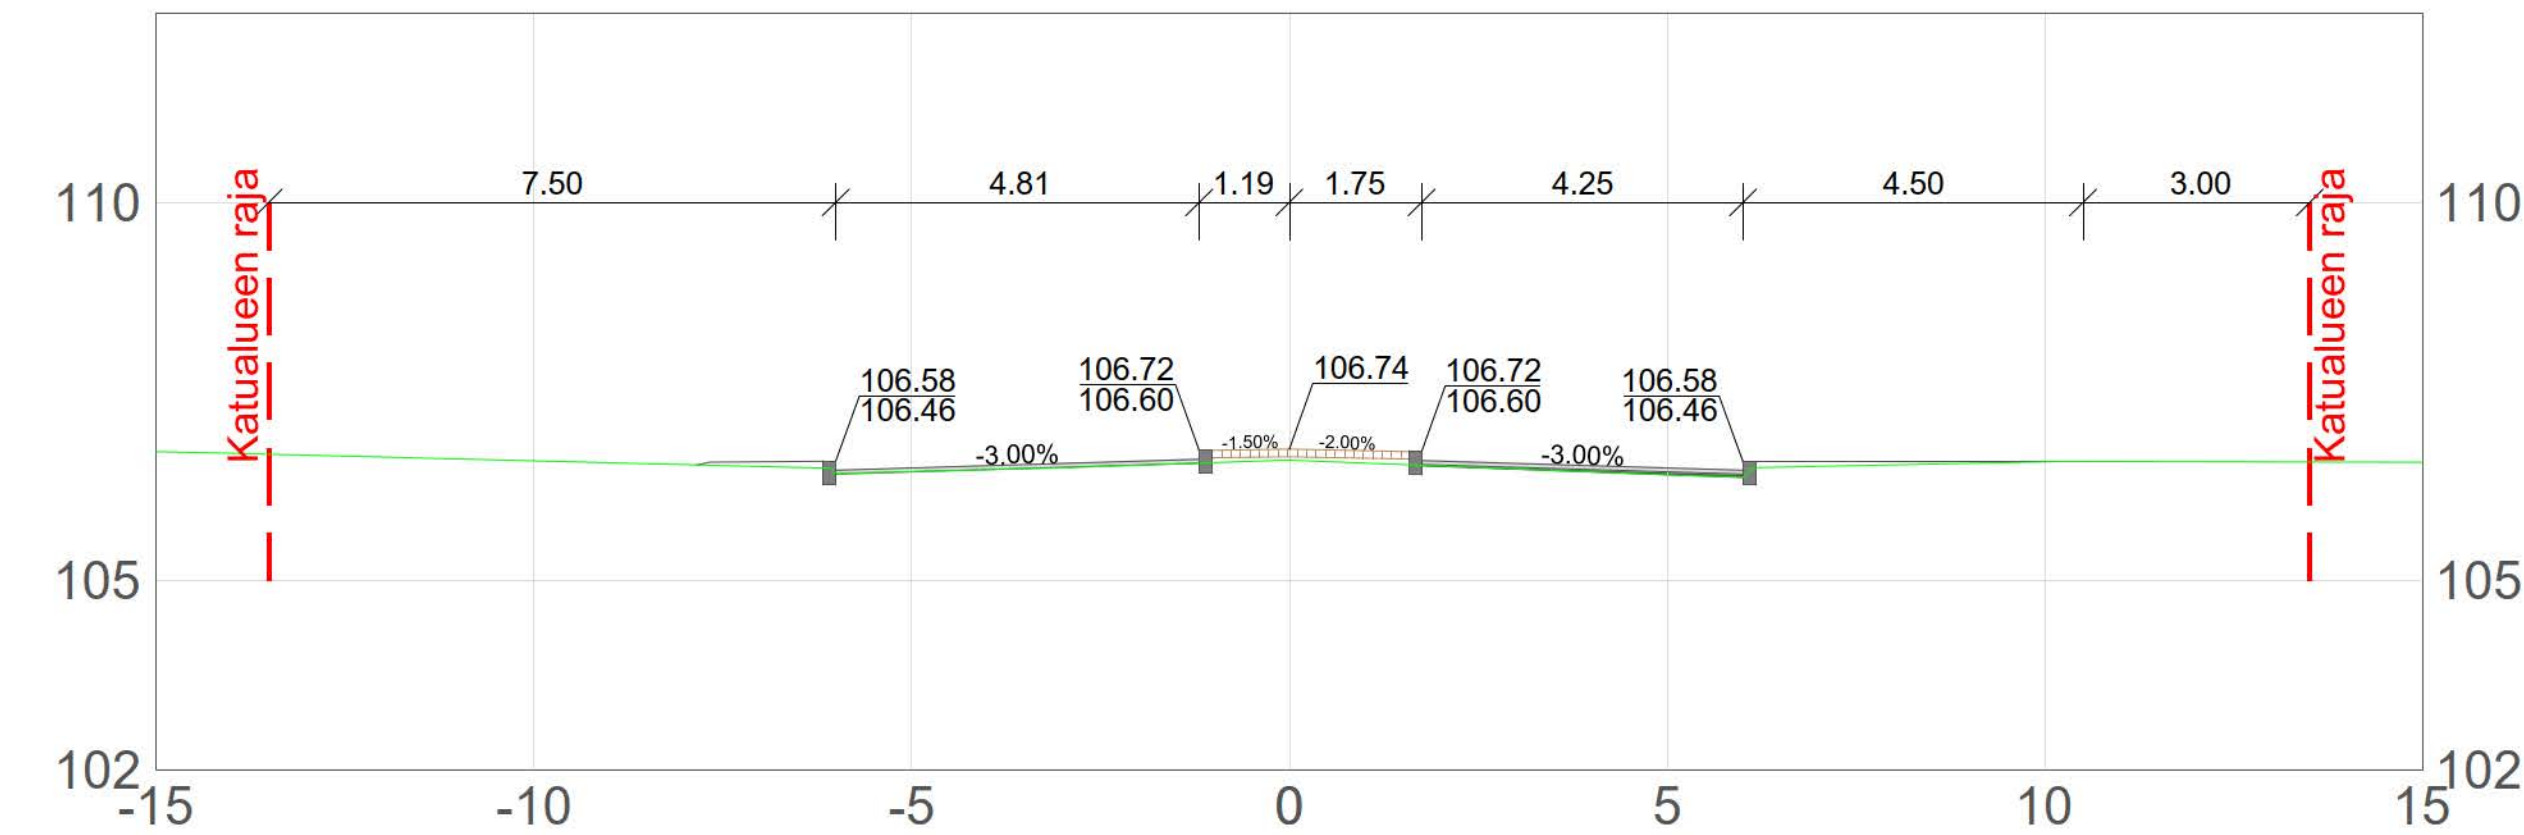

FORSSAN KAUPUNKI
INFRAPALVELUT



NIMI JA TARKENNE
TURUNTIE
Välillä: Munkinaistentie - Kuhalankatu

AIHE JA LAJI
RAKENNUSSUUNNITELMA
POIKKILEIKKAUKSET PL 180-220

MAASTOT. FORSSA	SUUNN. J. LIUKKONEN	PIIRT. J. LIUKKONEN	TARKAST. P. TUOMINEN	GEOTEKN.TARKAST.	MITTAKAAVA 1:100
PÄIVÄYS 4.12.2023					MUUTOKSEN TUNNUS






JOUKKAISENKATU 6
20520 TURKU
PUH 020 755 6940

PIIR.NRO
72623_R3.4-4

260

280

300

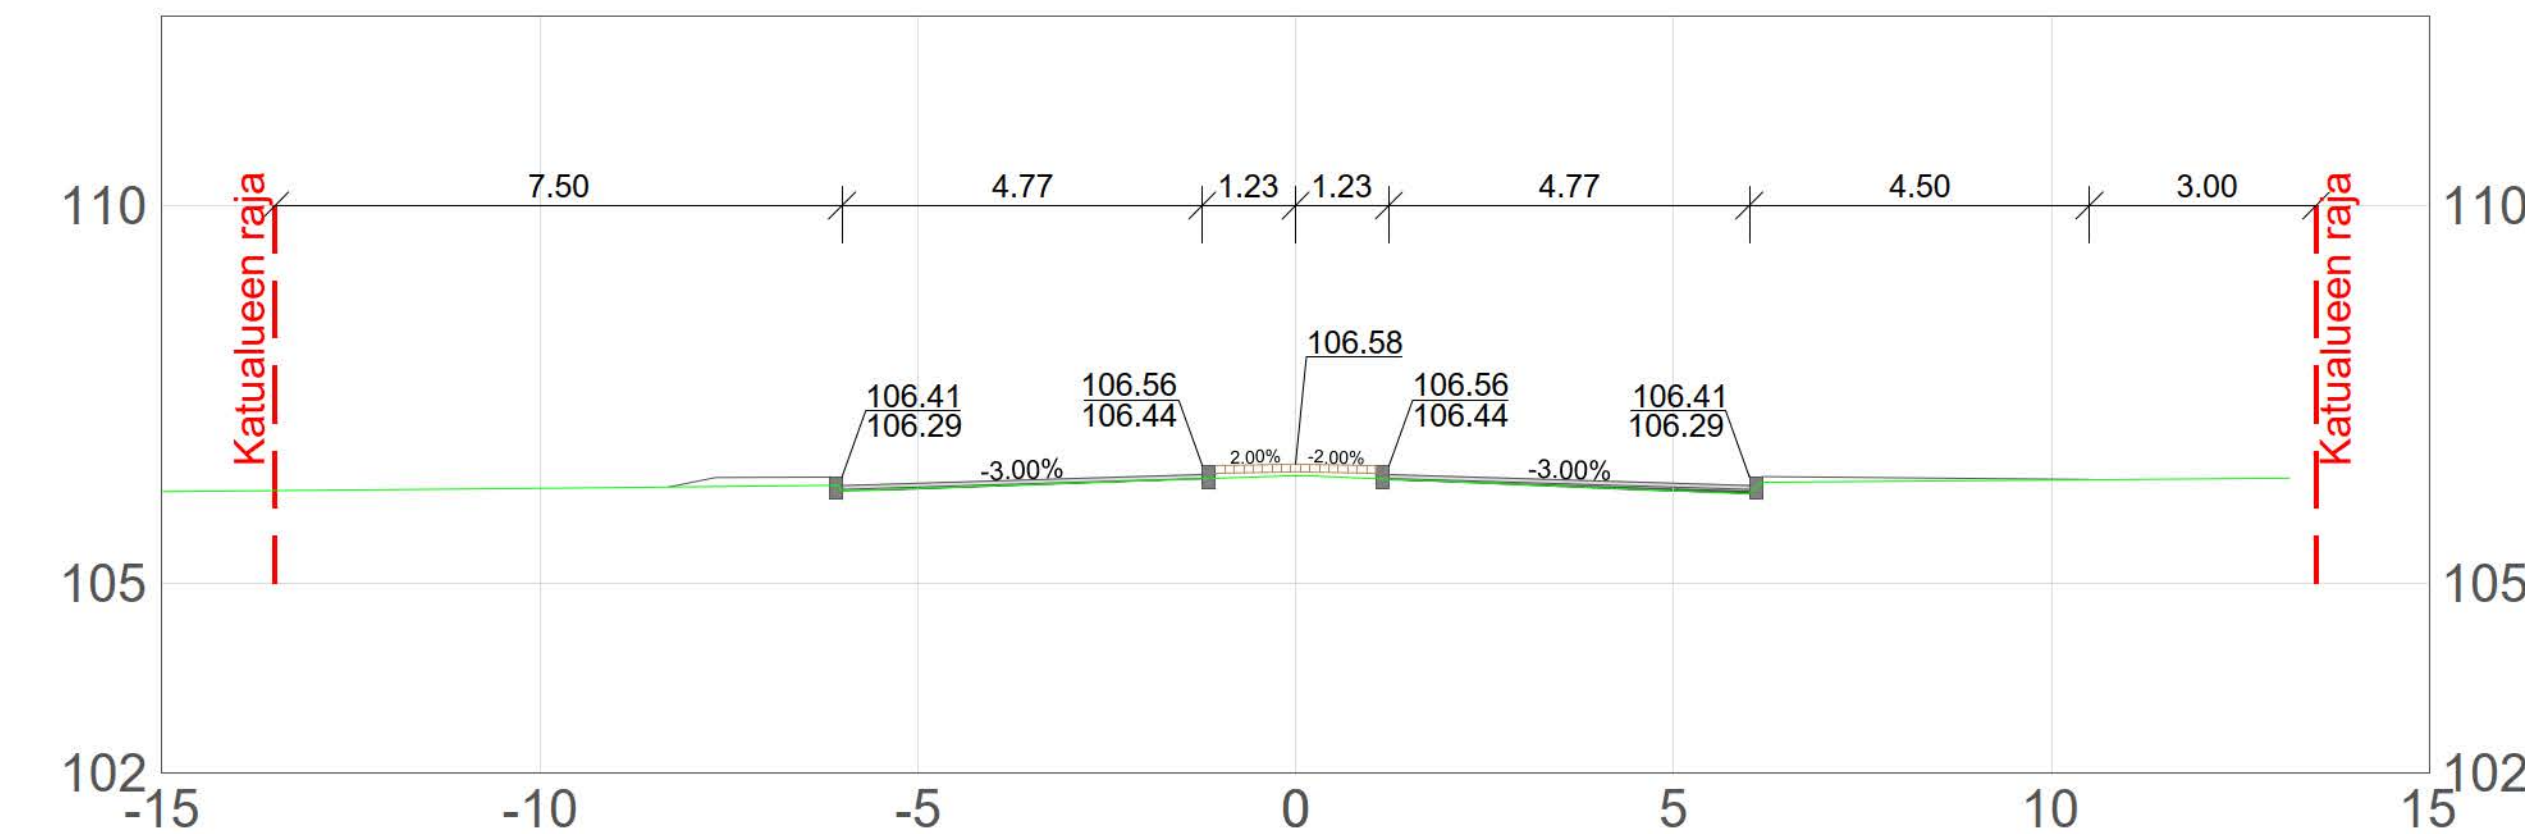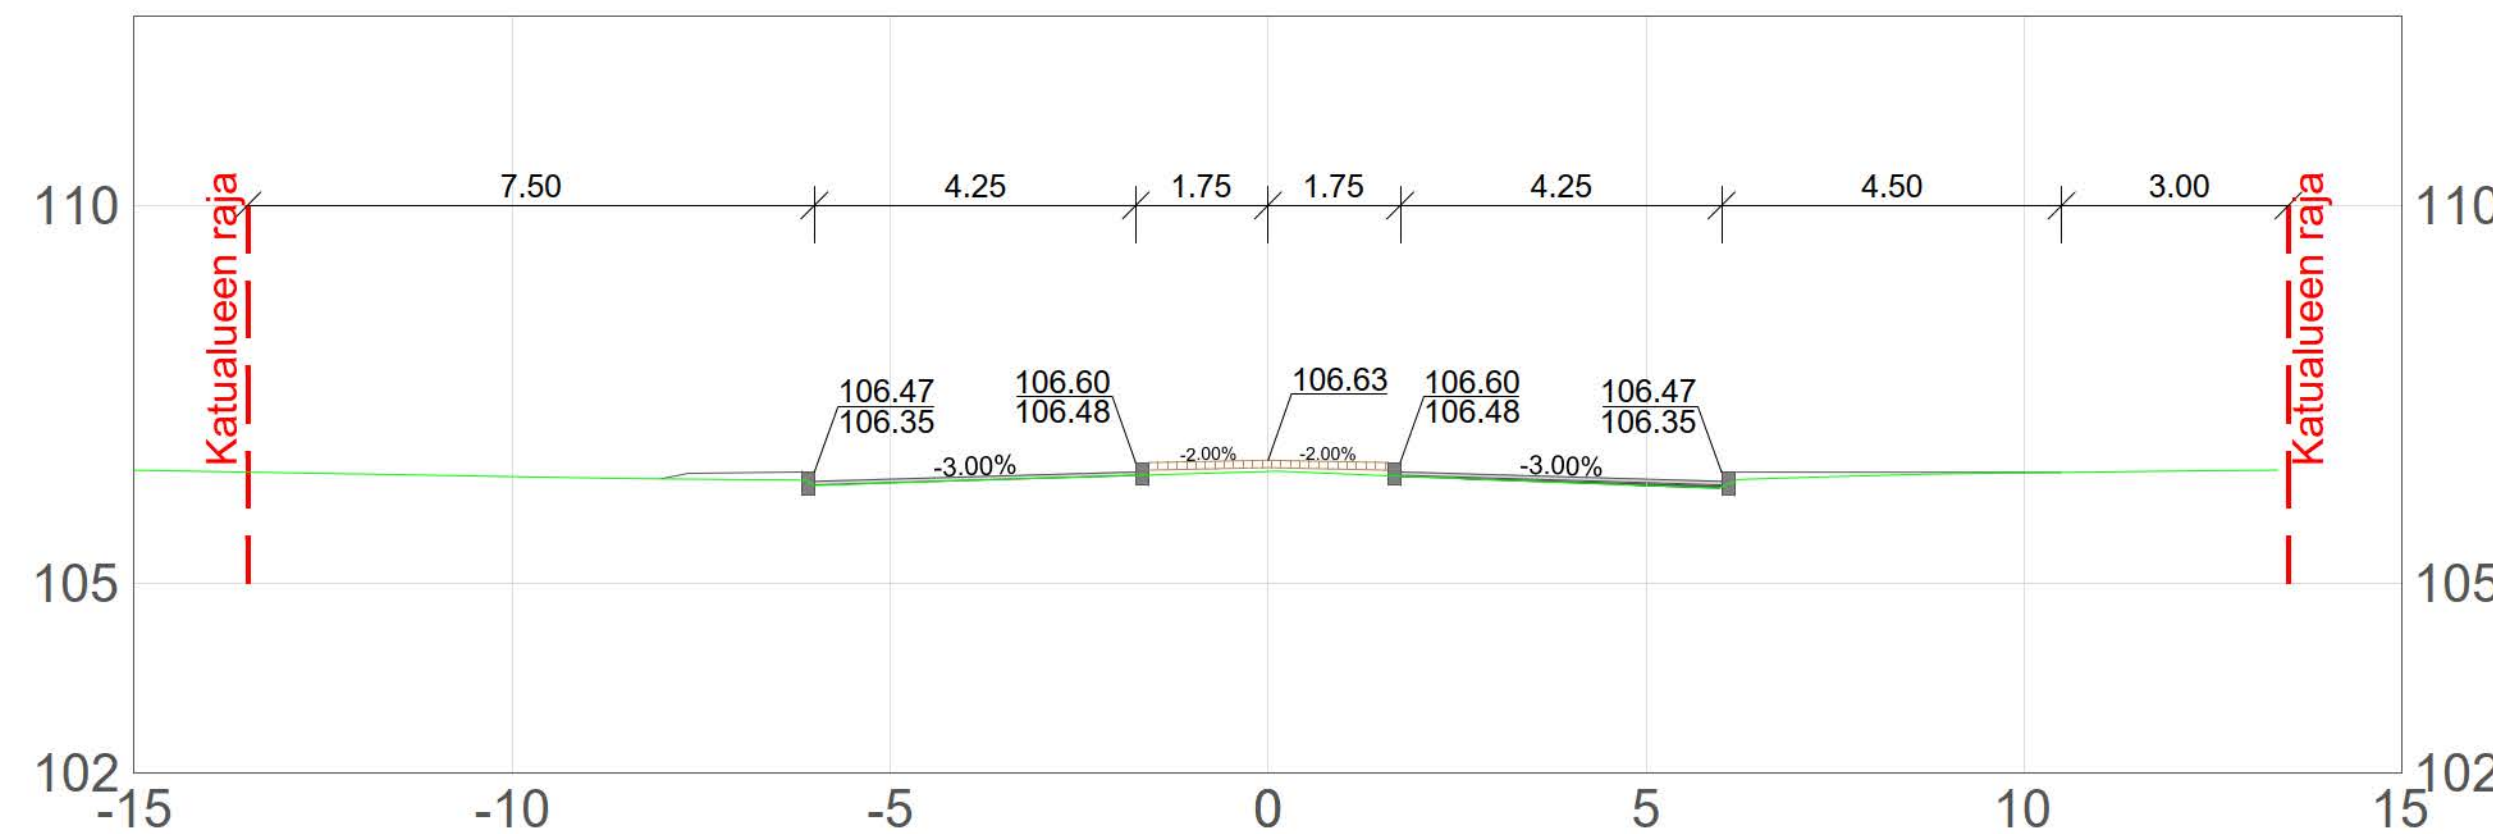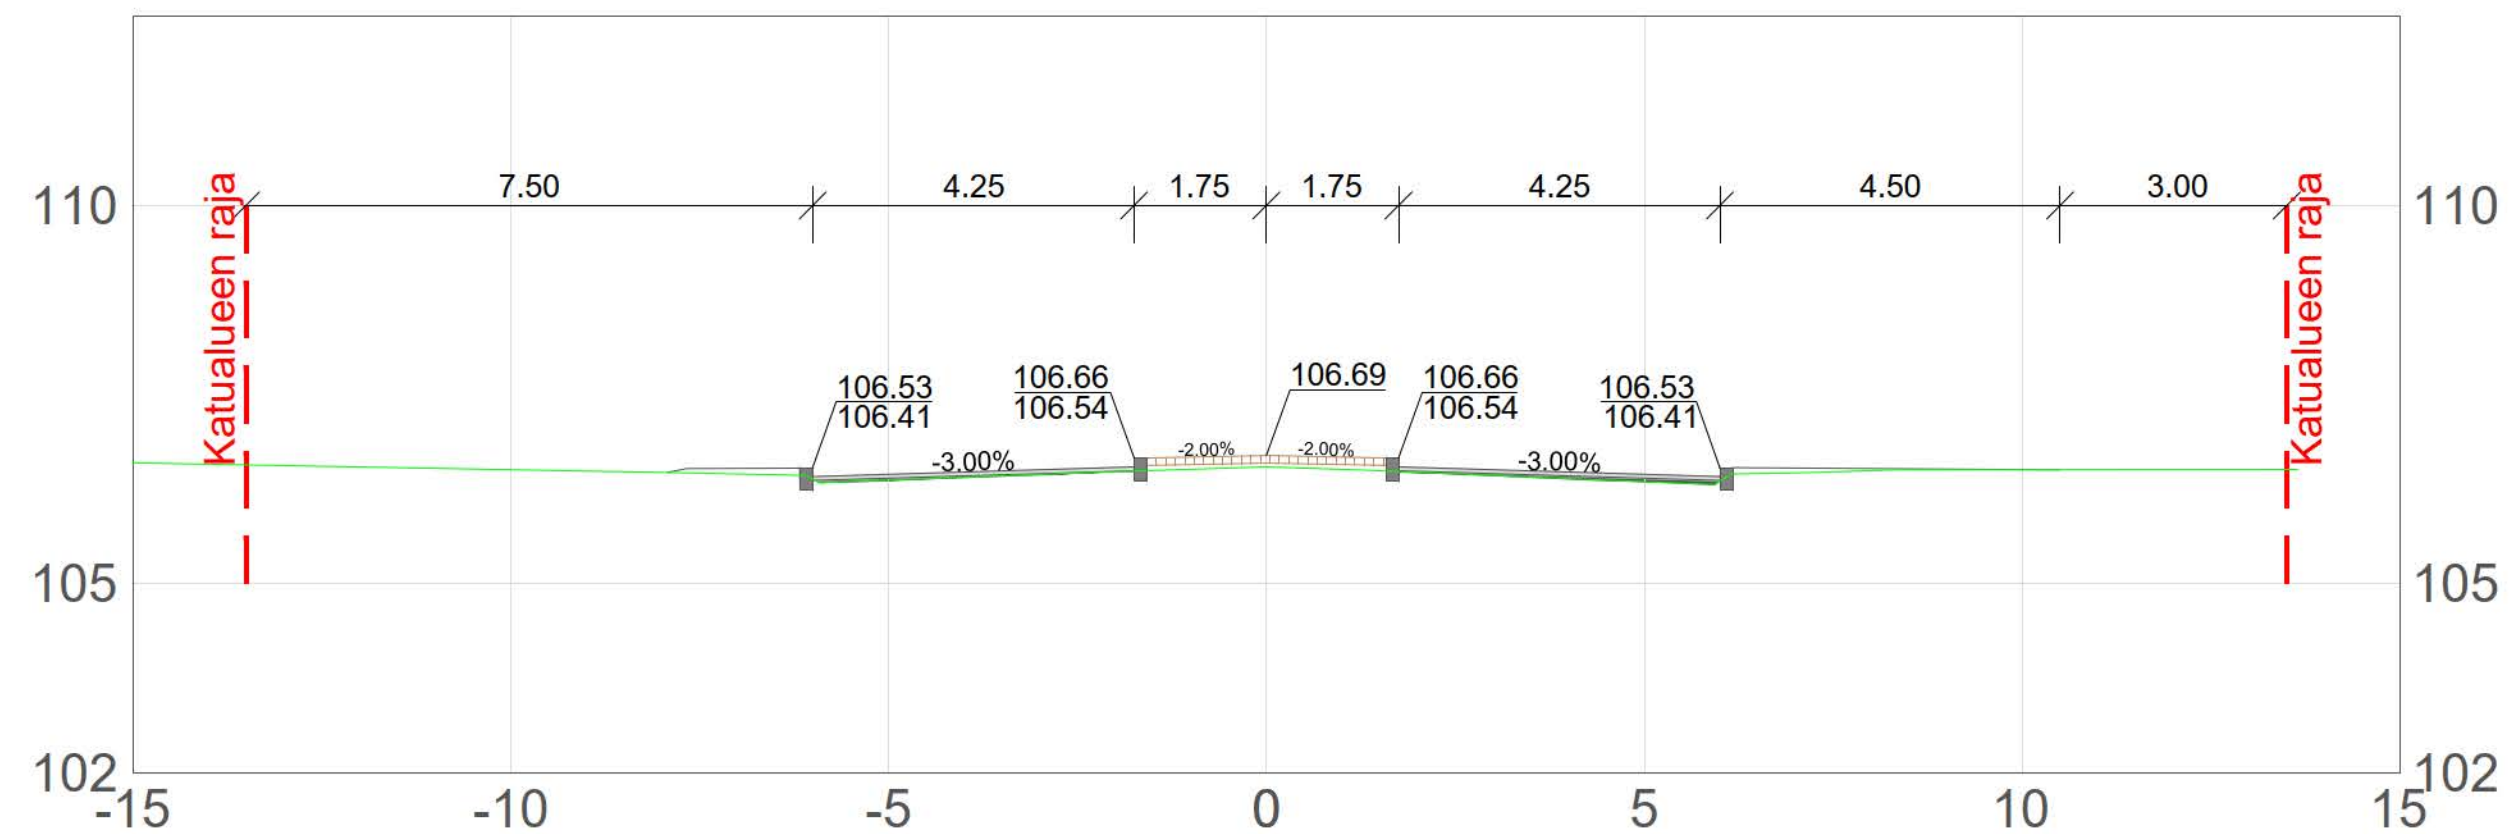

FORSSAN KAUPUNKI
INFRAPALVELUT



NIMI JA TARKENNE
TURUNTIE
Välillä: Munkinaistentie - Kuhalankatu

AIHE JA LAJI
RAKENNUSSUUNNITELMA
POIKKILEIKKAUKSET PL 240-280


MAASTOT.	SUUNN.	PIIRT.	TARKAST.	GEOTEKN.TARKAST.	MITTAKAAVA
FORSSA	J. LIUKKONEN	J. LIUKKONEN	P. TUOMINEN		1:100
PAIVÄYS	4.12.2023				MUUTOKSEN TUNNUS




JOUKAHAISENKATU 6
20520 TURKU
PUH 020 755 6940

PIIR.NRO
72623_R3.4-5


320

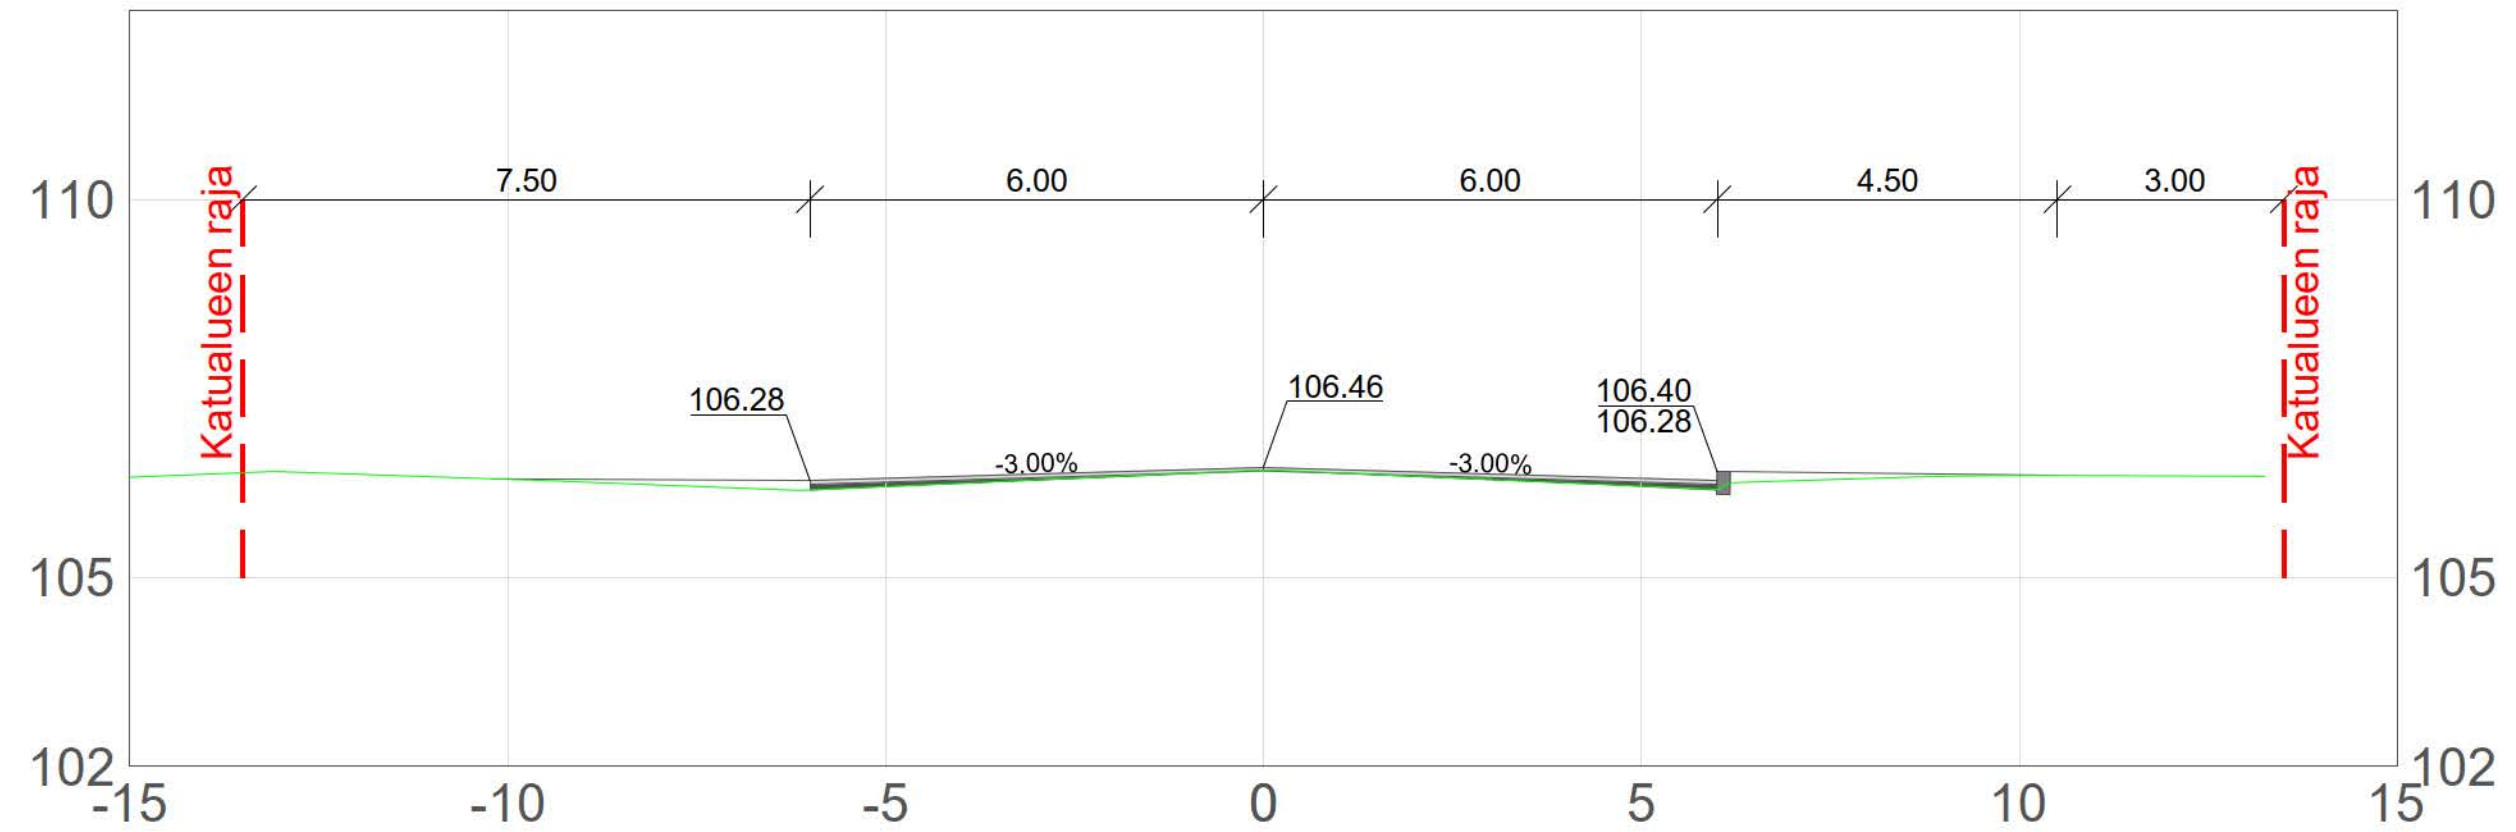

340

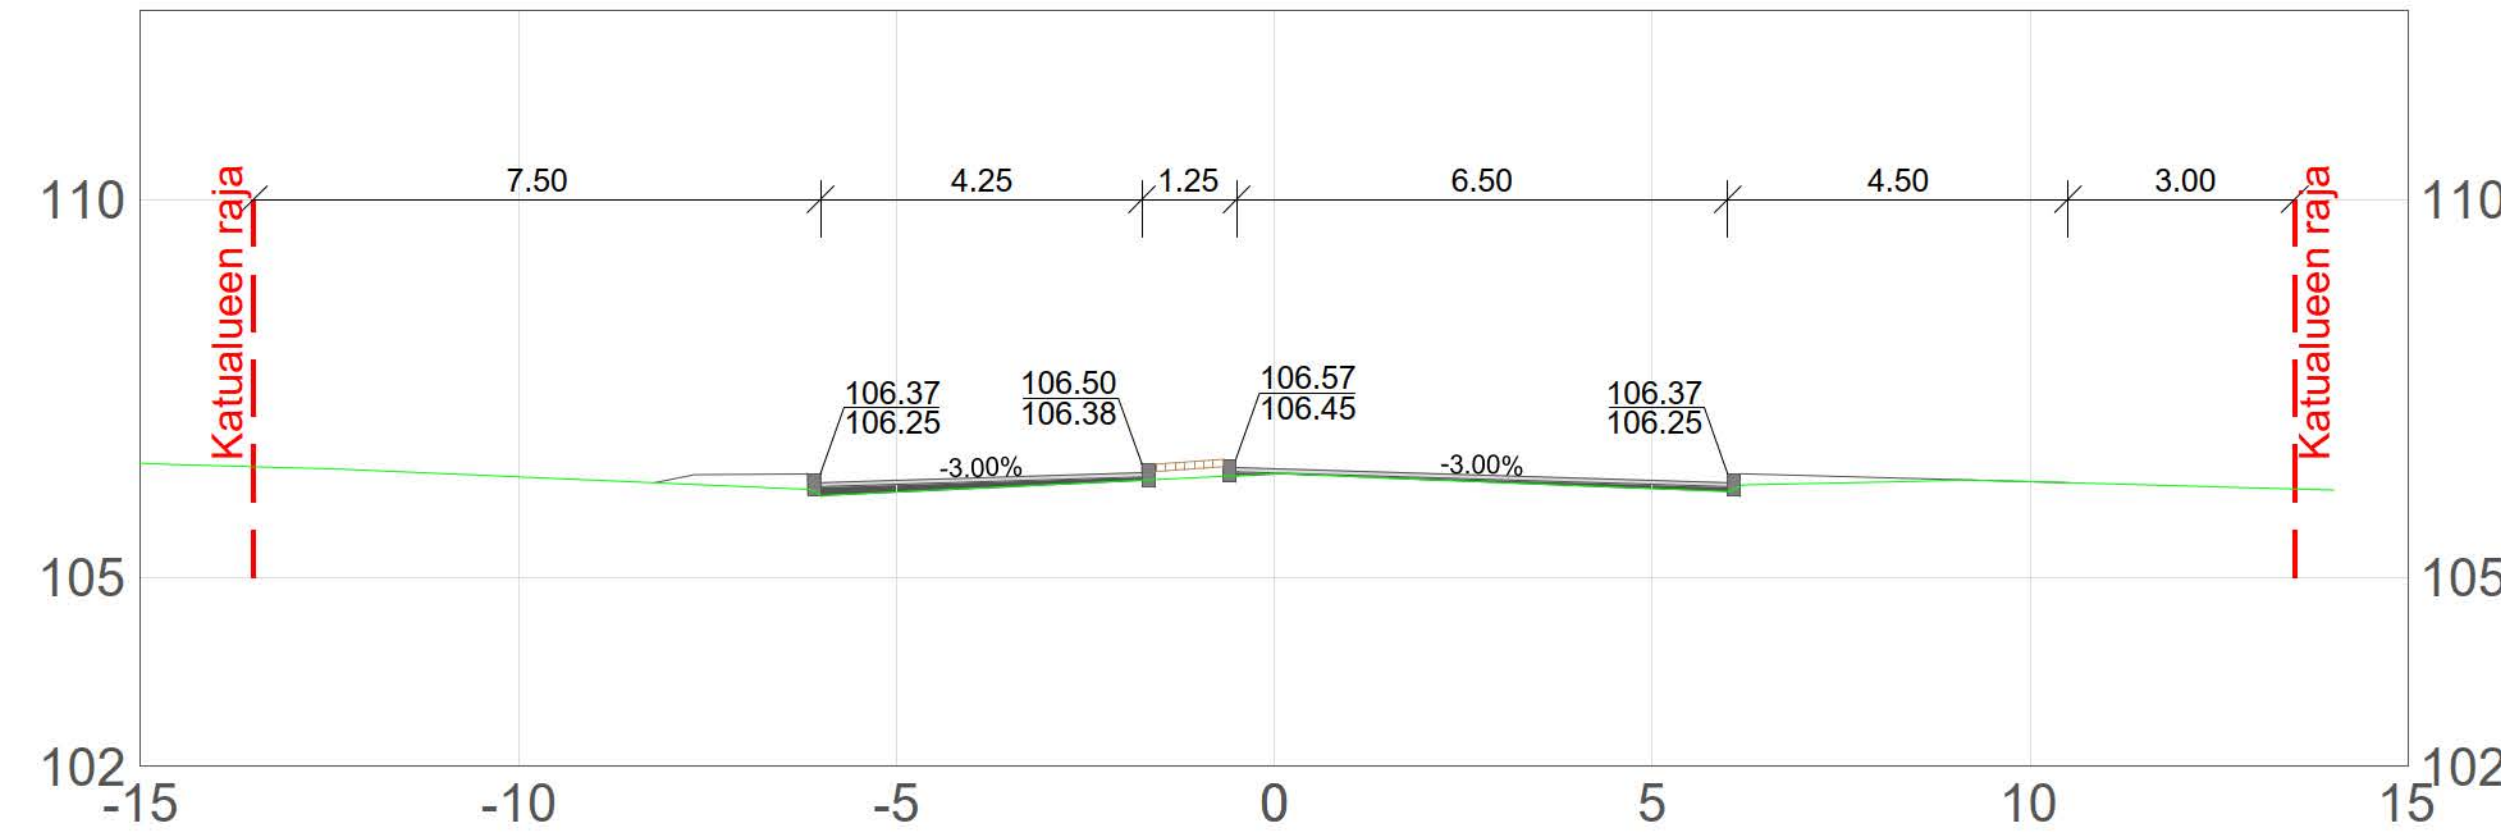

360

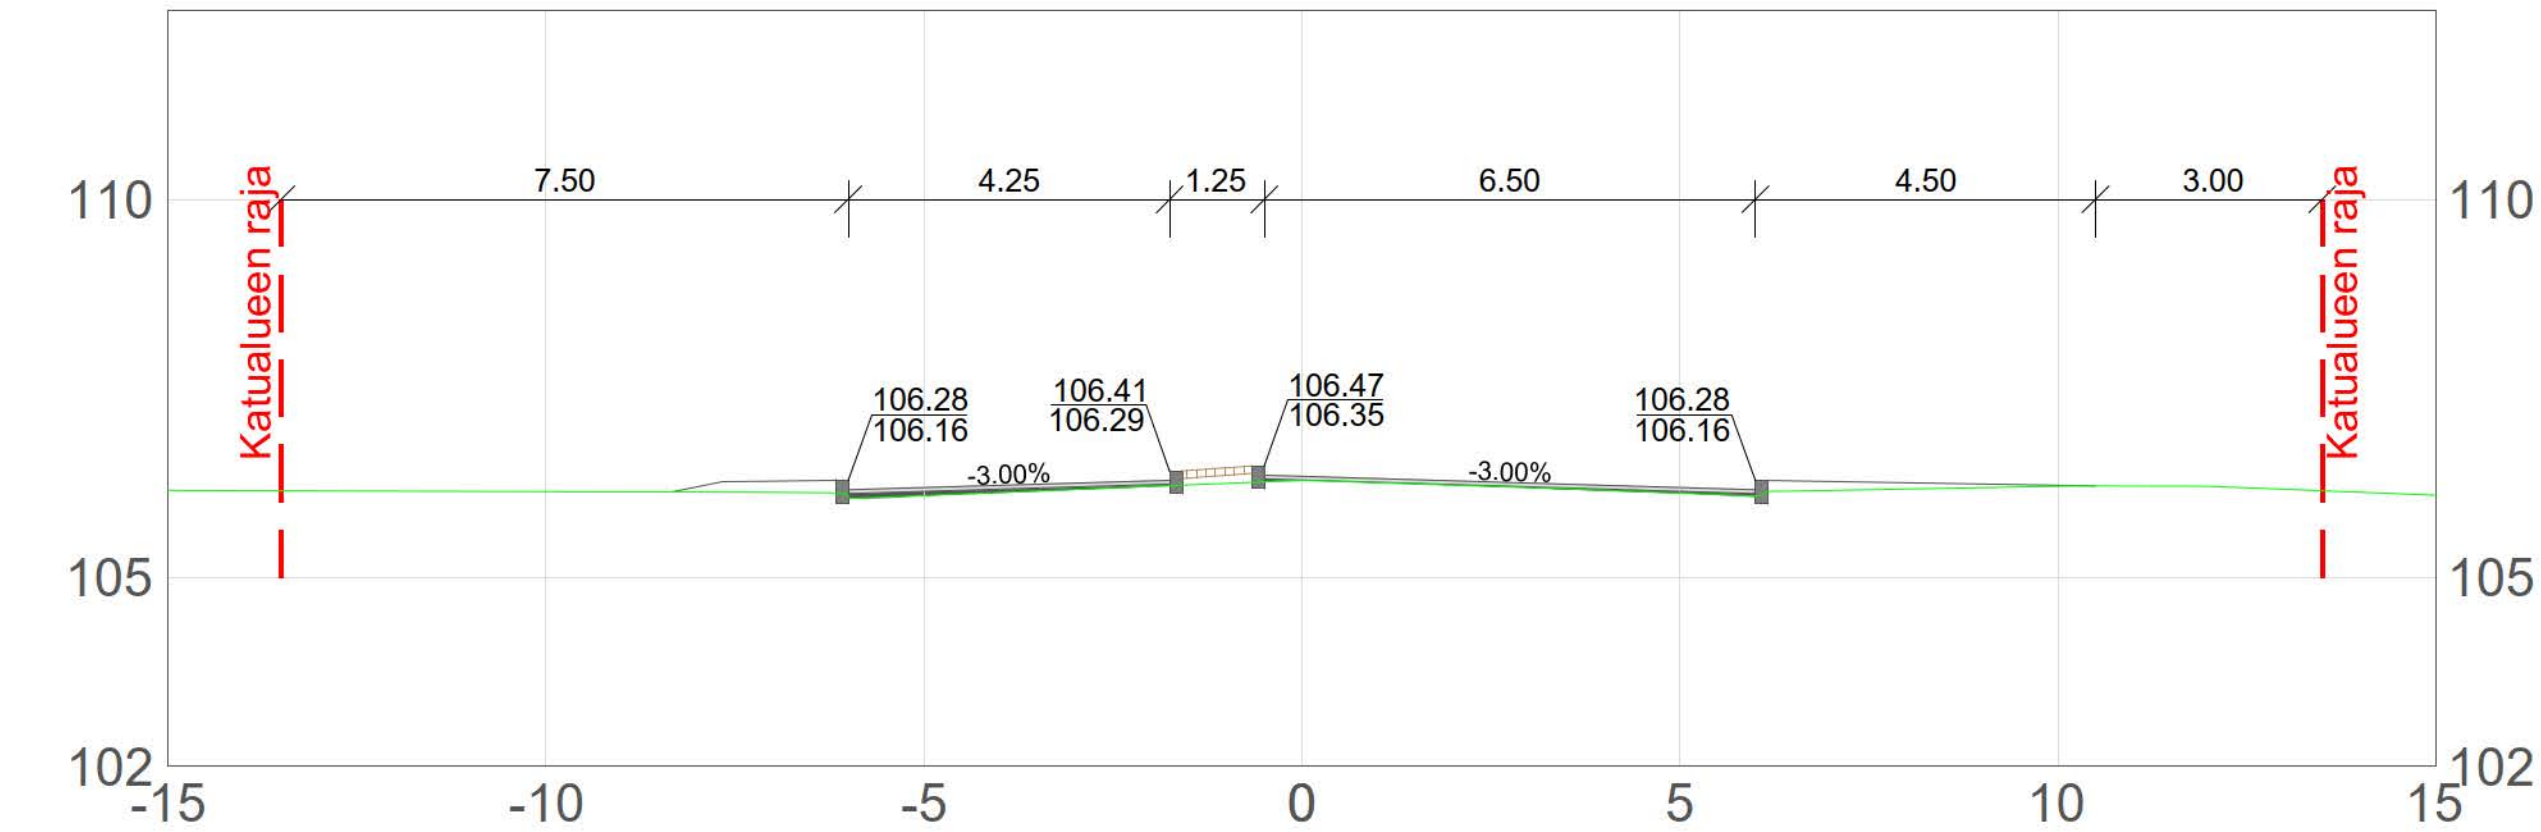

FORSSAN KAUPUNKI
INFRAPALVELUT



NIMI JA TARKENNE
TURUNTIE
Välillä: Munkinaistentie - Kihalankatu

AIHE JA LAJI
RAKENNUSSUUNNITELMA
POIKKILEIKKAUKSET PL 300-340

MAASTOT. FORSSA	SUUNN. J. LIUKKONEN	PIIRT. J. LIUKKONEN	TARKAST. P. TUOMINEN	GEOTEKN.TARKAST.	MITTAKAAVA 1:100
--------------------	------------------------	------------------------	-------------------------	------------------	---------------------

PAIVÄYS
4.12.2023


MUUTOKSEN TUNNUS

RAMBOLL


JOUKAHAISENKATU 6
20520 TURKU
PUH 020 755 6940

PIIR.NRO
72623_R3.4-6


380

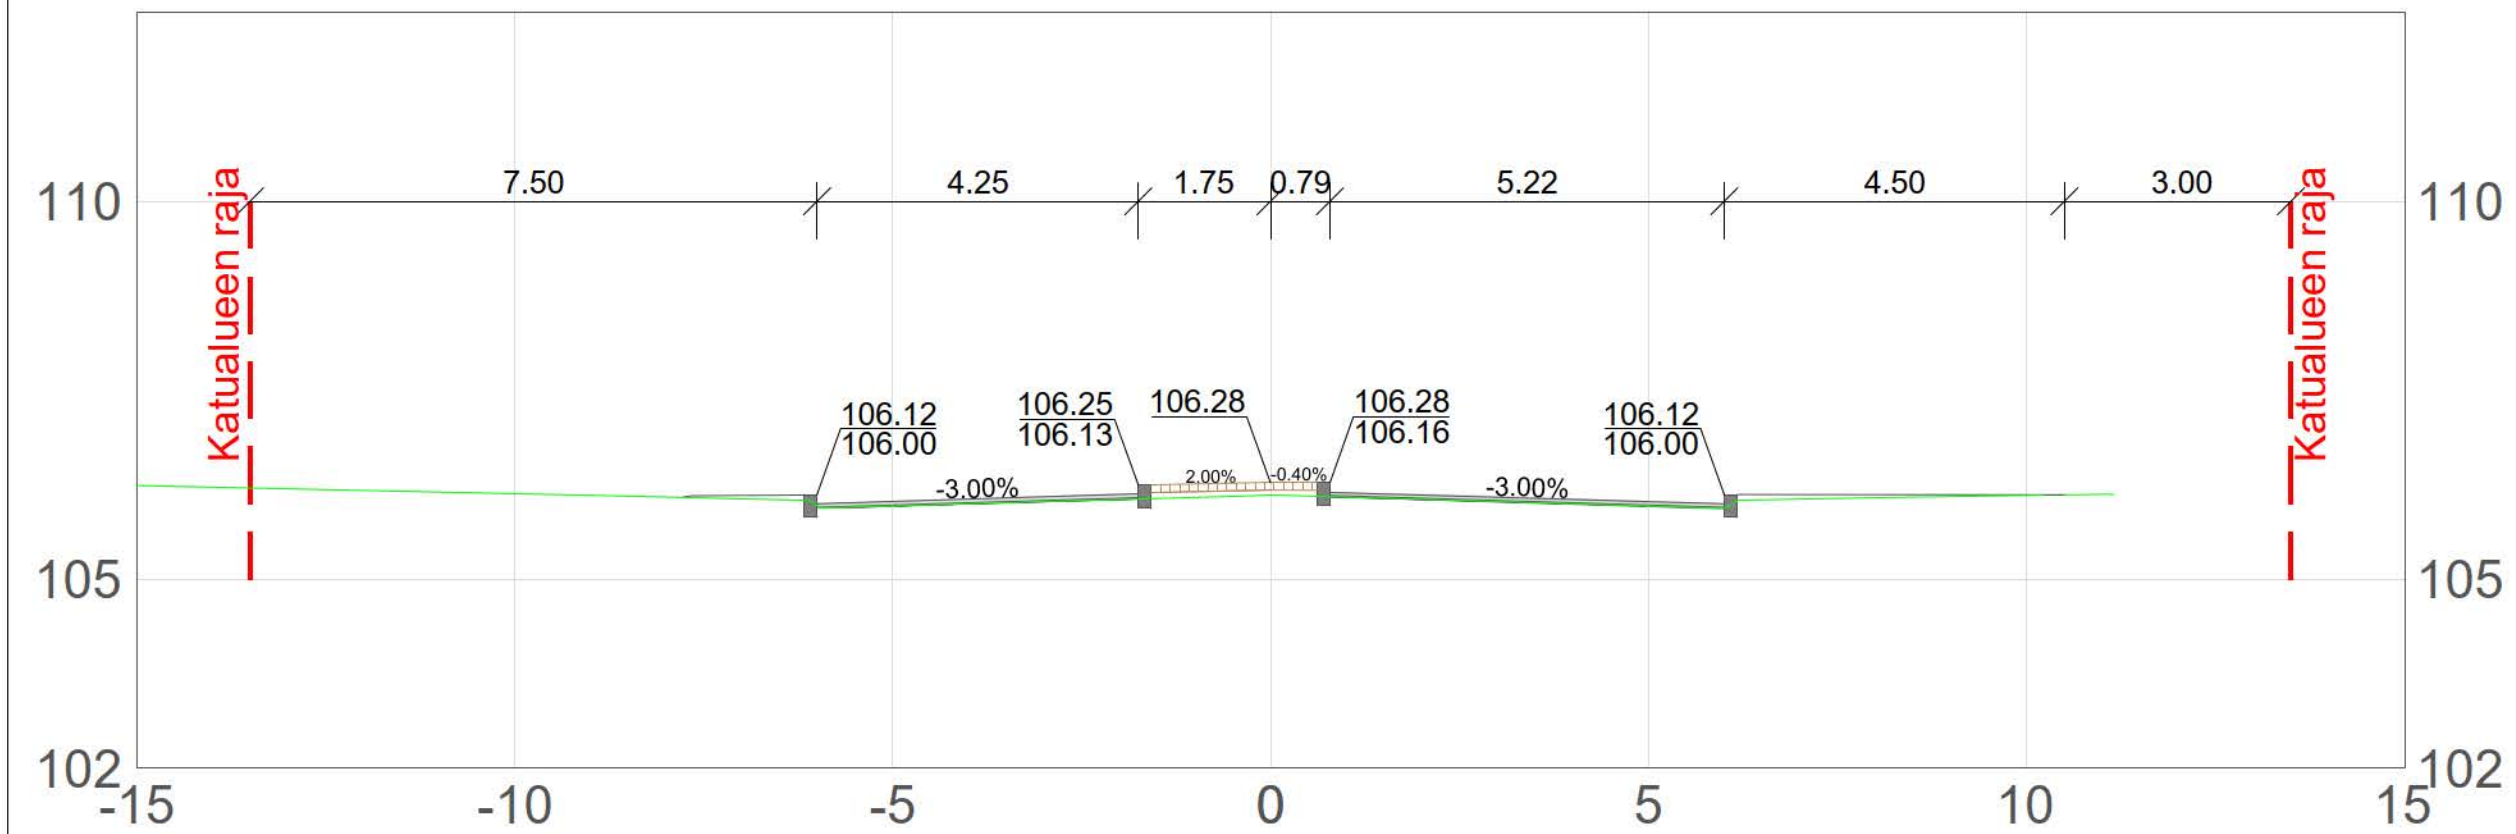

400

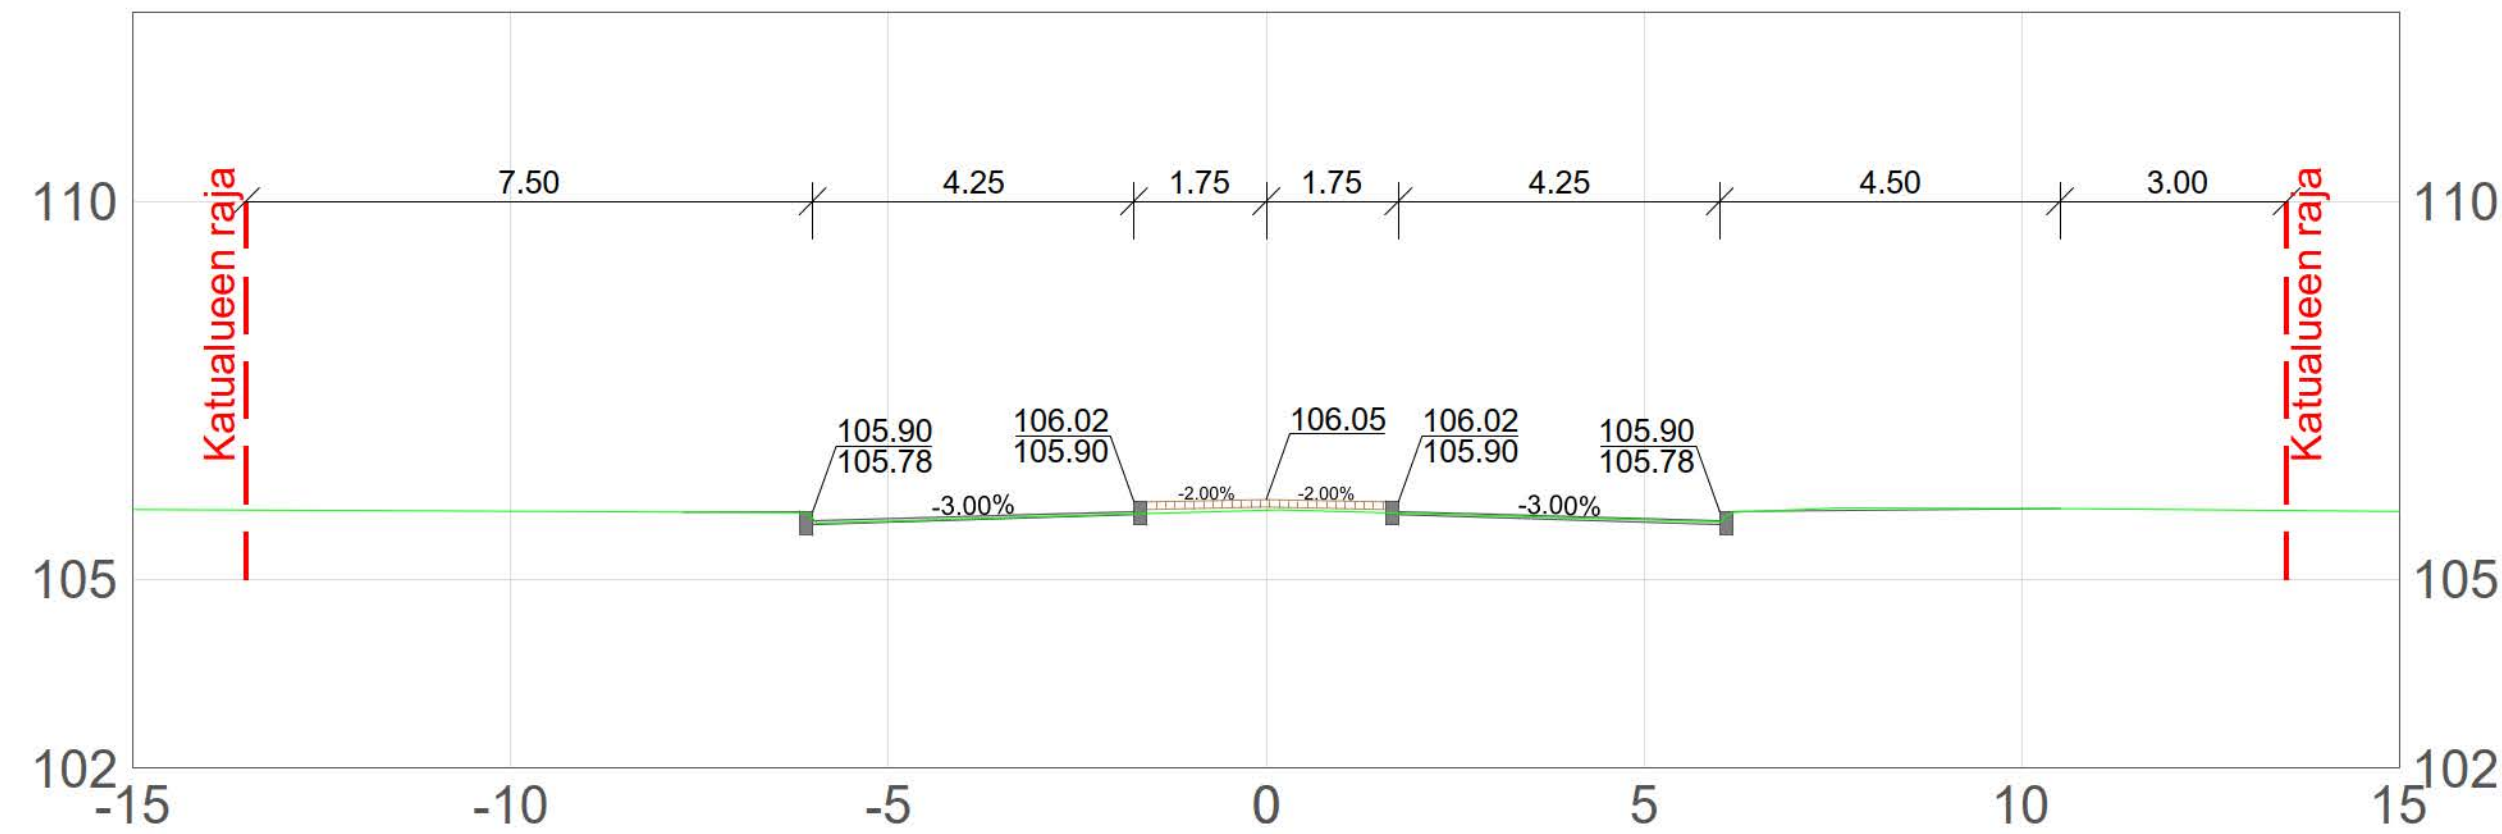


420

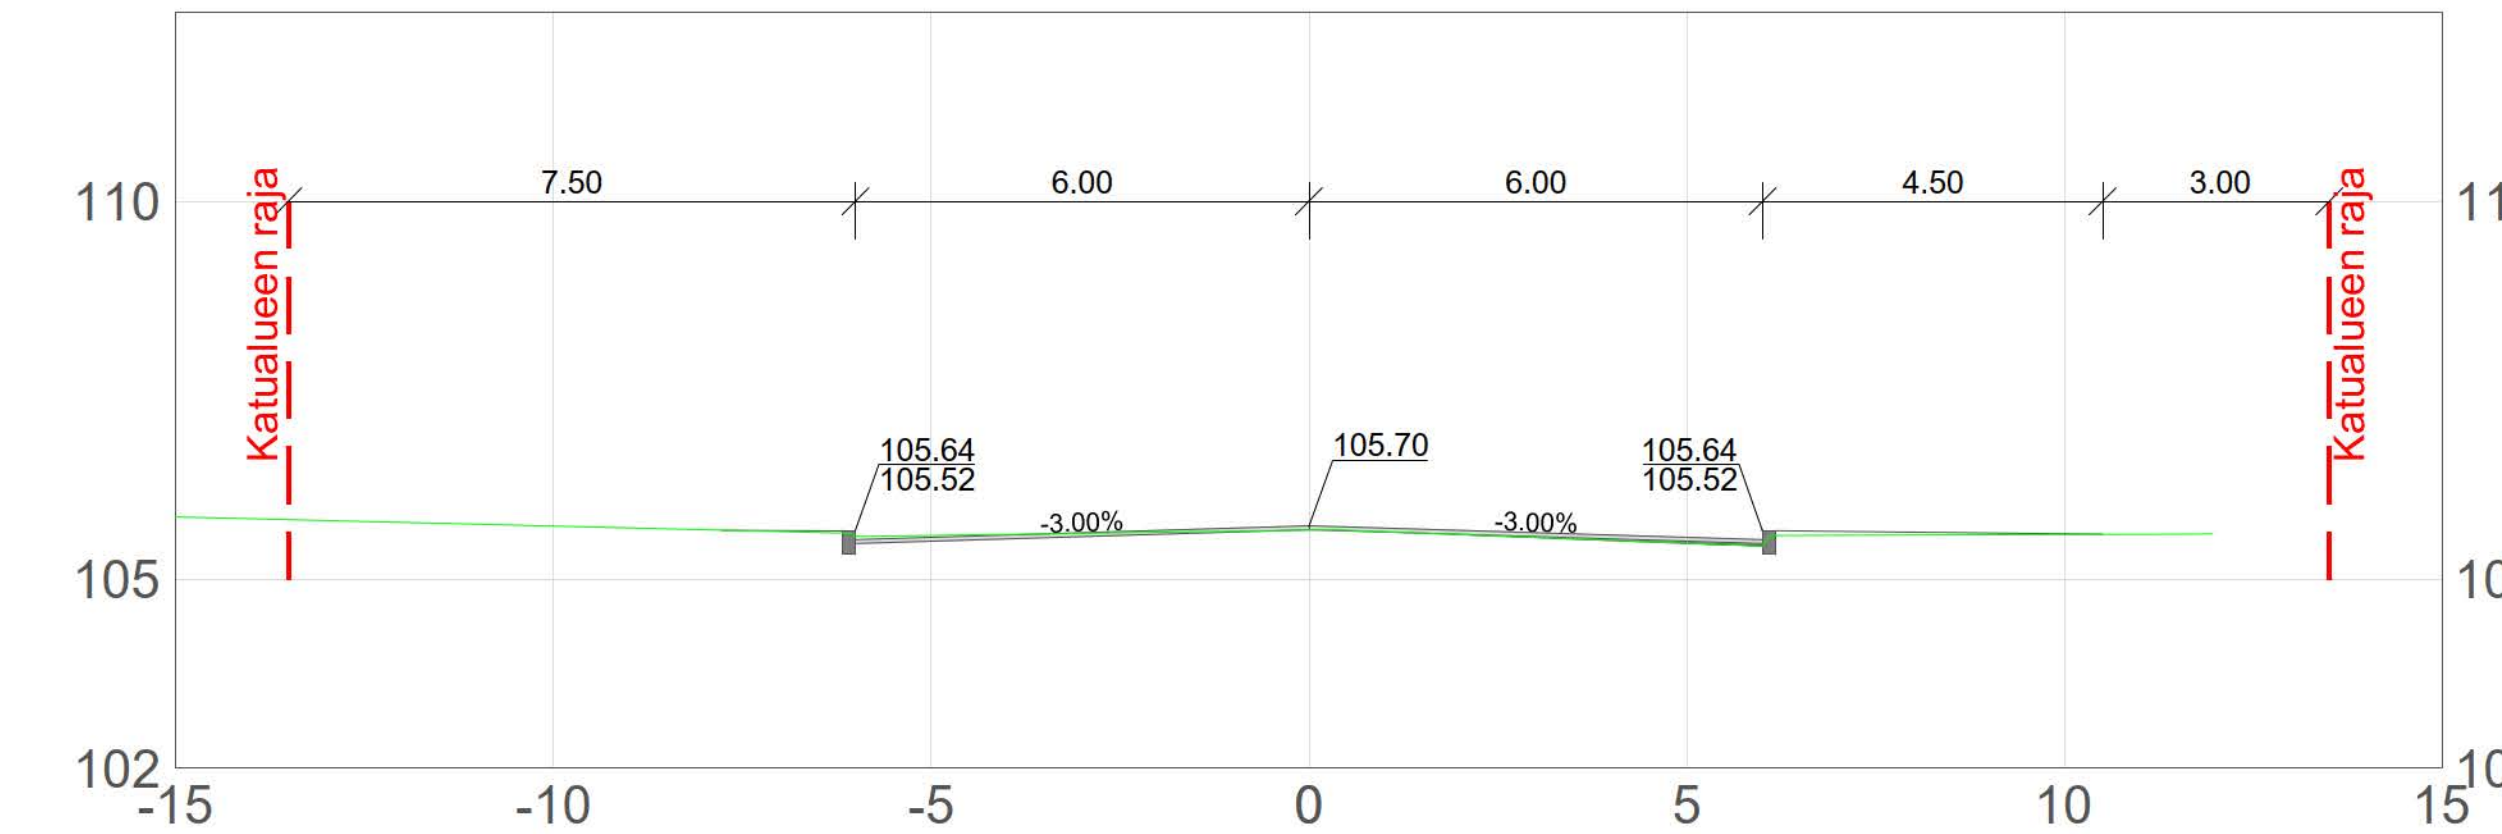


FORSSAN KAUPUNKI INFRAPALVELUT						
NIMI JA TARKENNE TURUNTIE Välillä: Munkinaistentie - Kuhalankatu				AIHE JA LAJI RAKENNUSSUUNNITELMA POIKKILEIKKAUKSET PL 360-400		
MAASTOT. FORSSA	SUUNN. J. LIUKKONEN	PIIRT. J. LIUKKONEN	TARKAST. P. TUOMINEN	GEOTEKN.TARKAST.	MITTAKAAVA 1:1000/1:100	
PÄIVÄYS 4.12.2023				MUUTOKSEN TUNNUS		
				JOUKKAHAISENKATU 6 20520 TURKU PUH 020 755 6940		PIIR.NRO 72623_R3.4-7


440

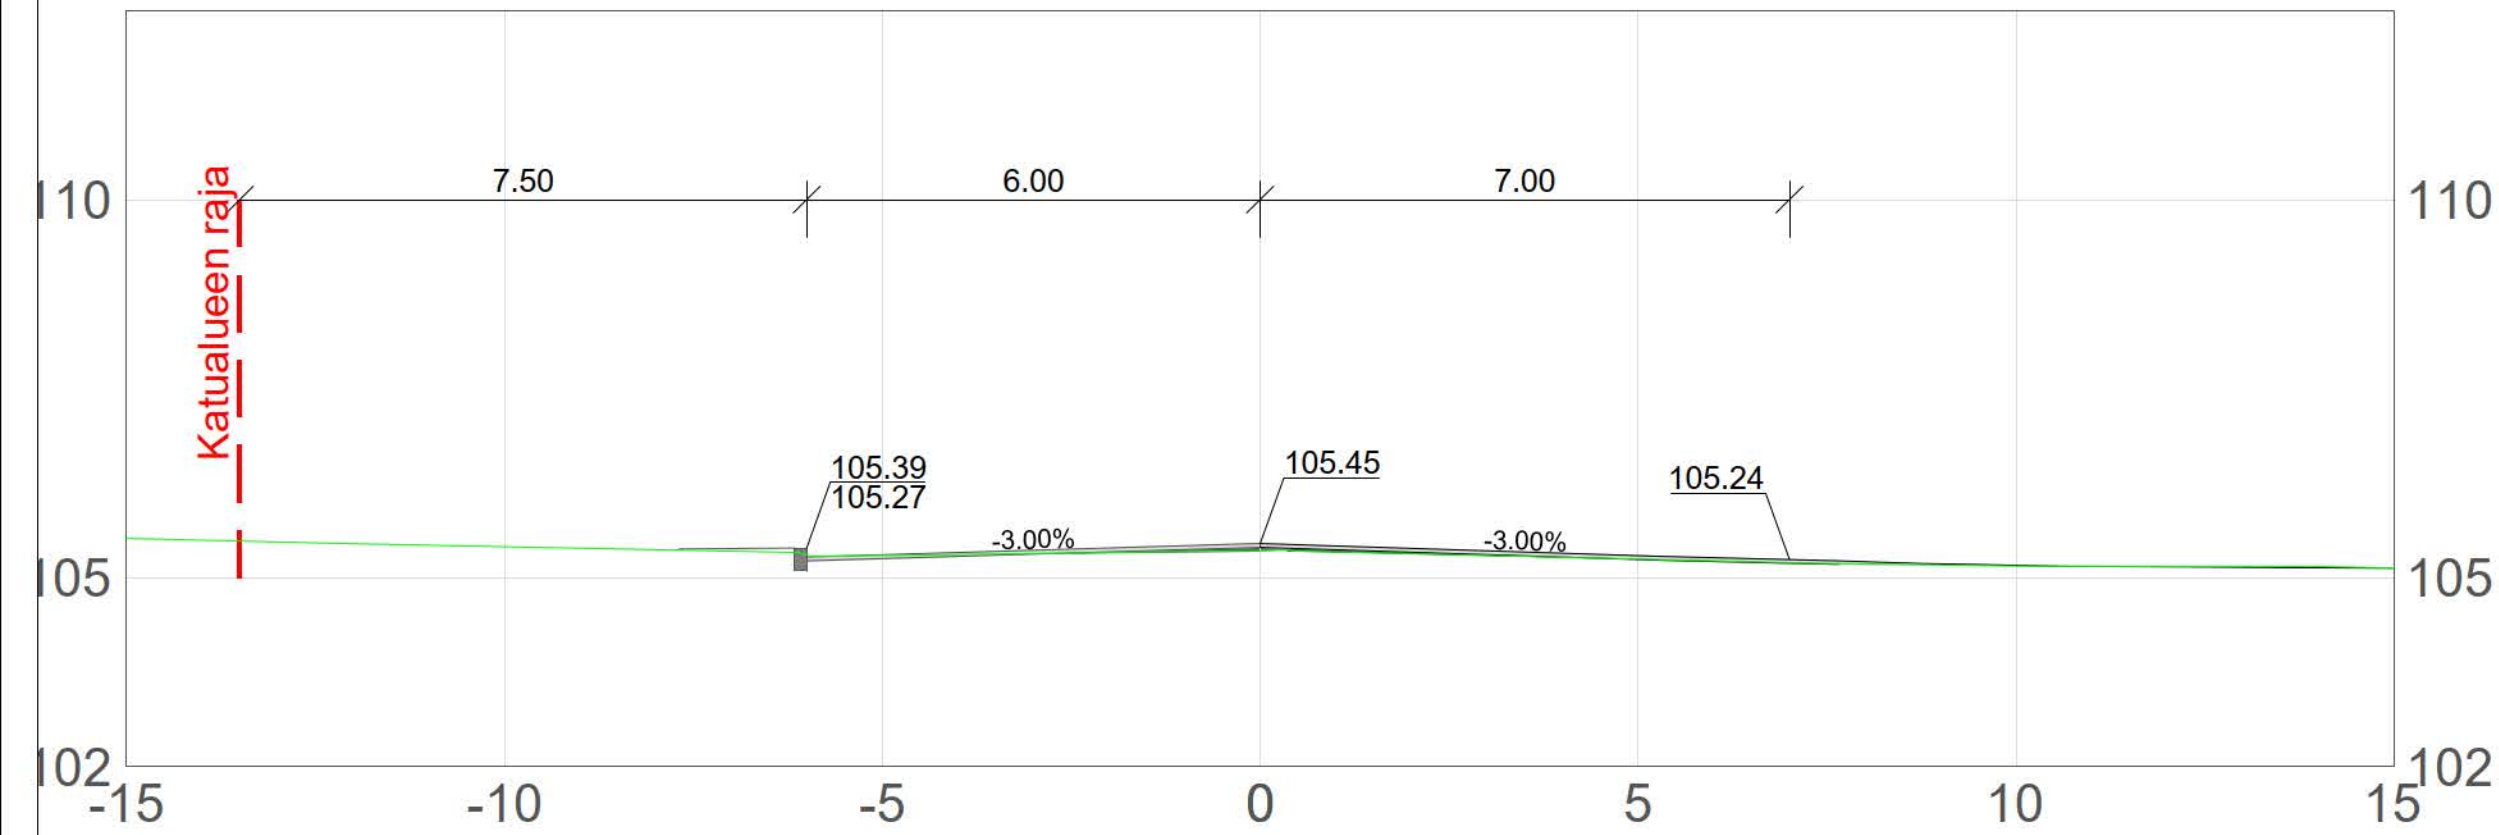

460

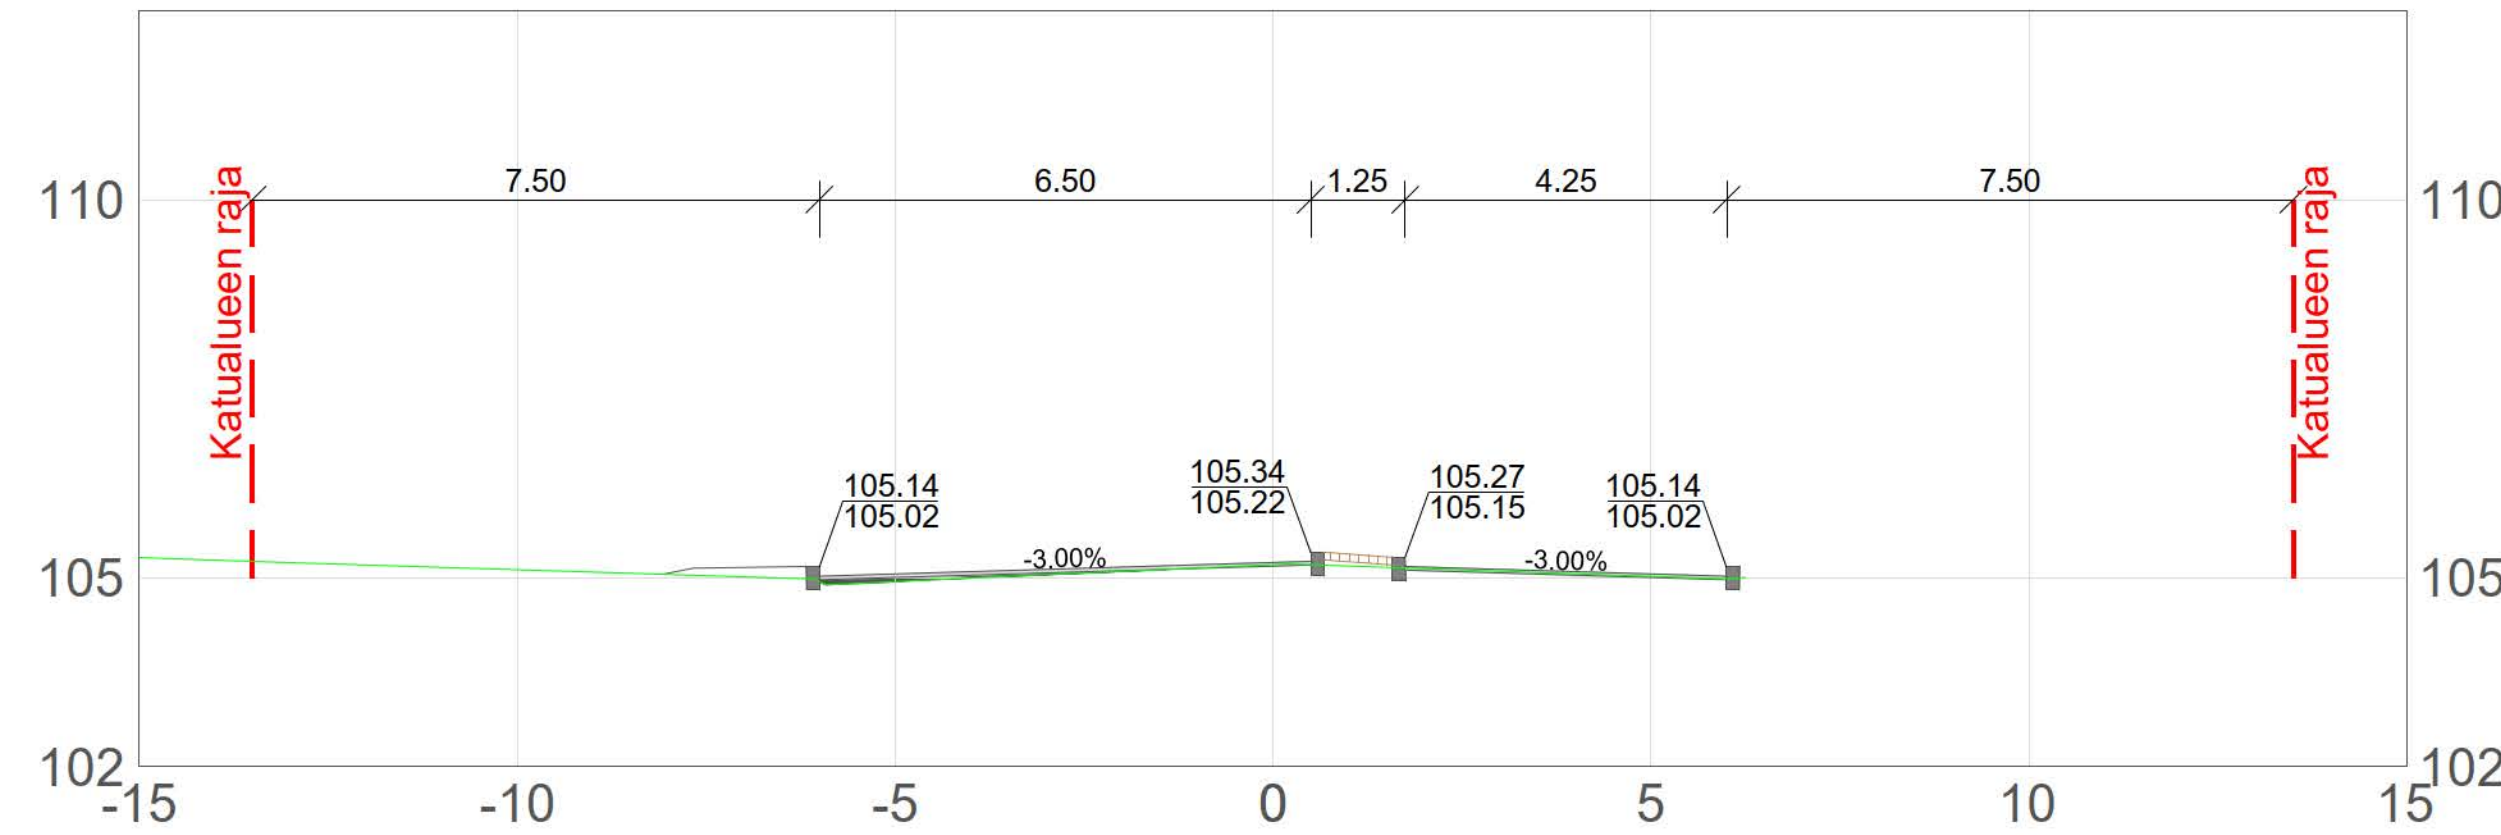

480

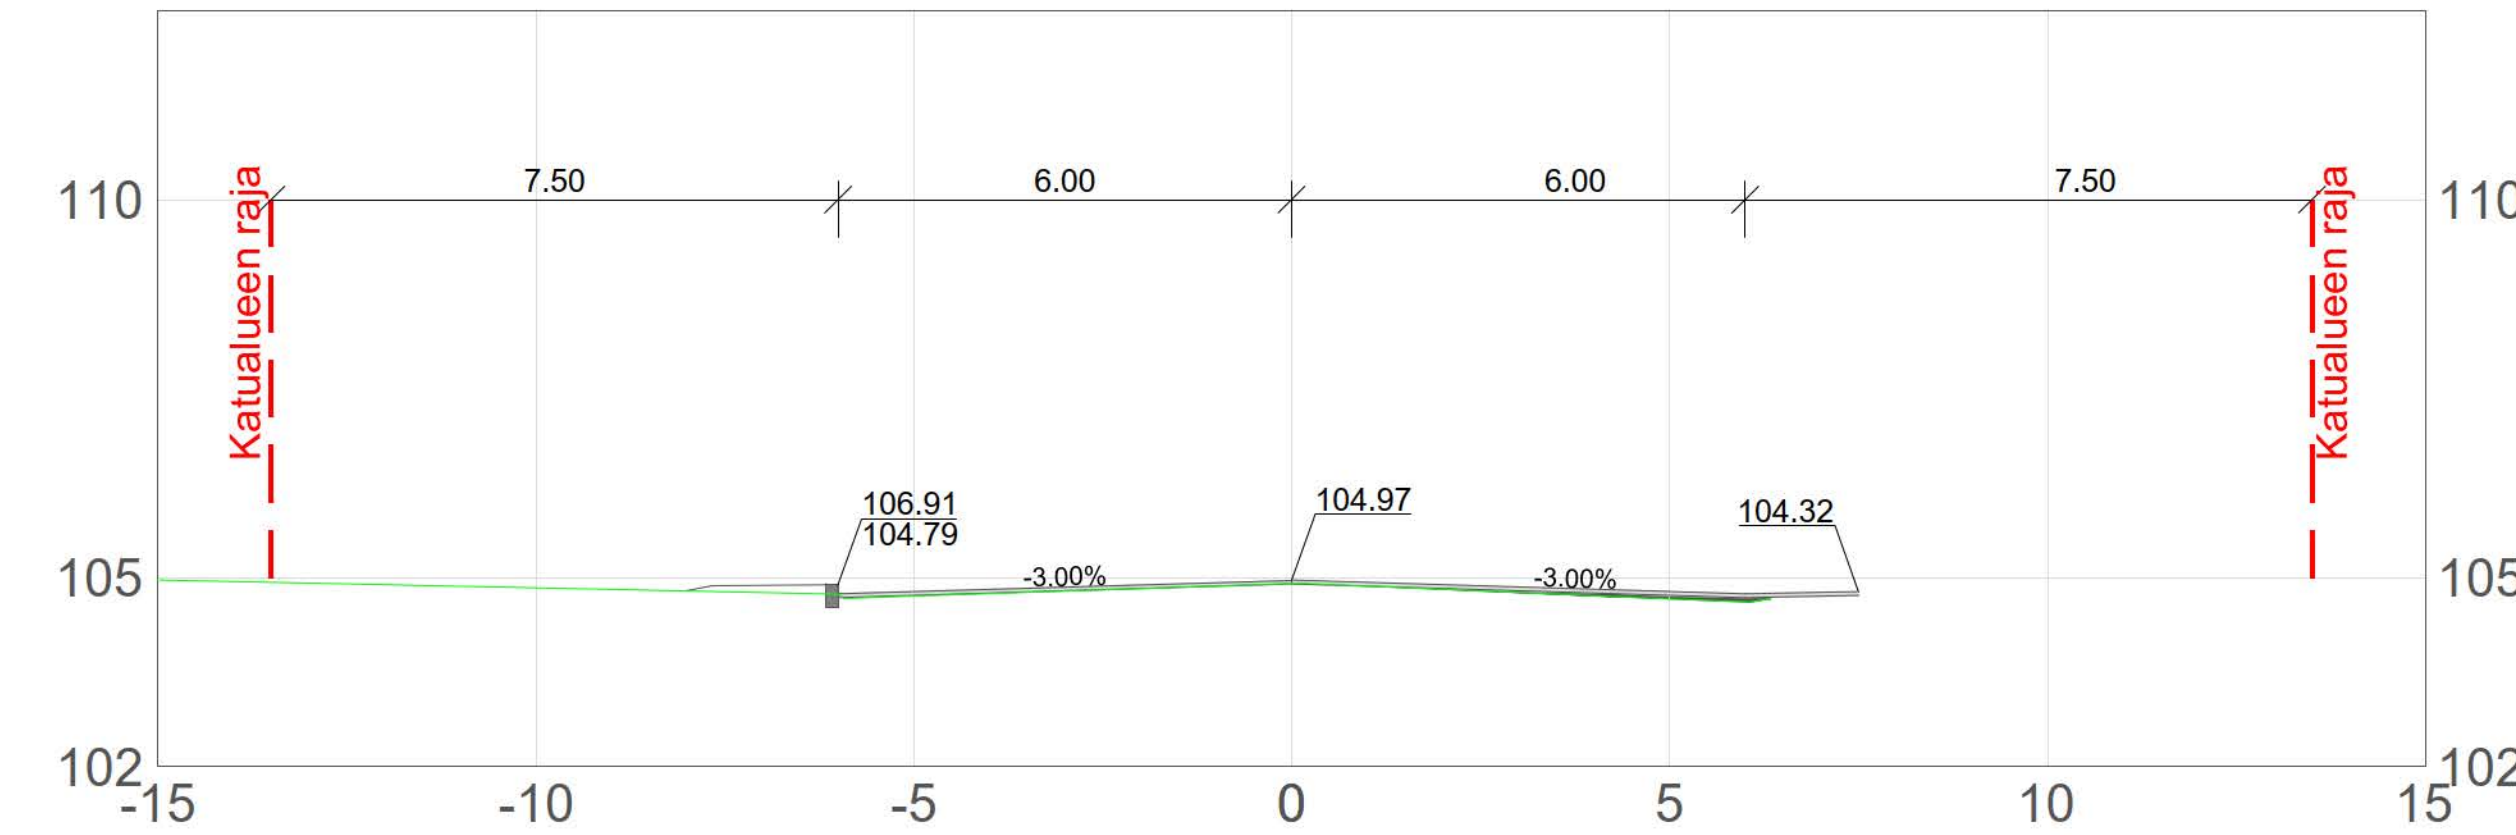

FORSSAN KAUPUNKI
INFRAPALVELUT



NIMI JA TARKENNE
TURUNTIE
Väliä: Munkinaistentie - Kihalankatu

AIHE JA LAJI
RAKENUSSUUNNITELMA
POIKKILEIKKAUKSET PL 420-460

MAASTOT. FORSSA	SUUNN. J. LIUKKONEN	PIIRT. J. LIUKKONEN	TARKAST. P. TUOMINEN	GEOTEKN.TARKAST.	MITTAKAAVA 1:100
PÄIVÄYS 4.12.2023					MUUTOKSEN TUNNUS






JOUKKAISENKATU 6
20520 TURKU
PUH 020 755 6940

PIIR.NRO
72623_R3.4-8

500

520

540

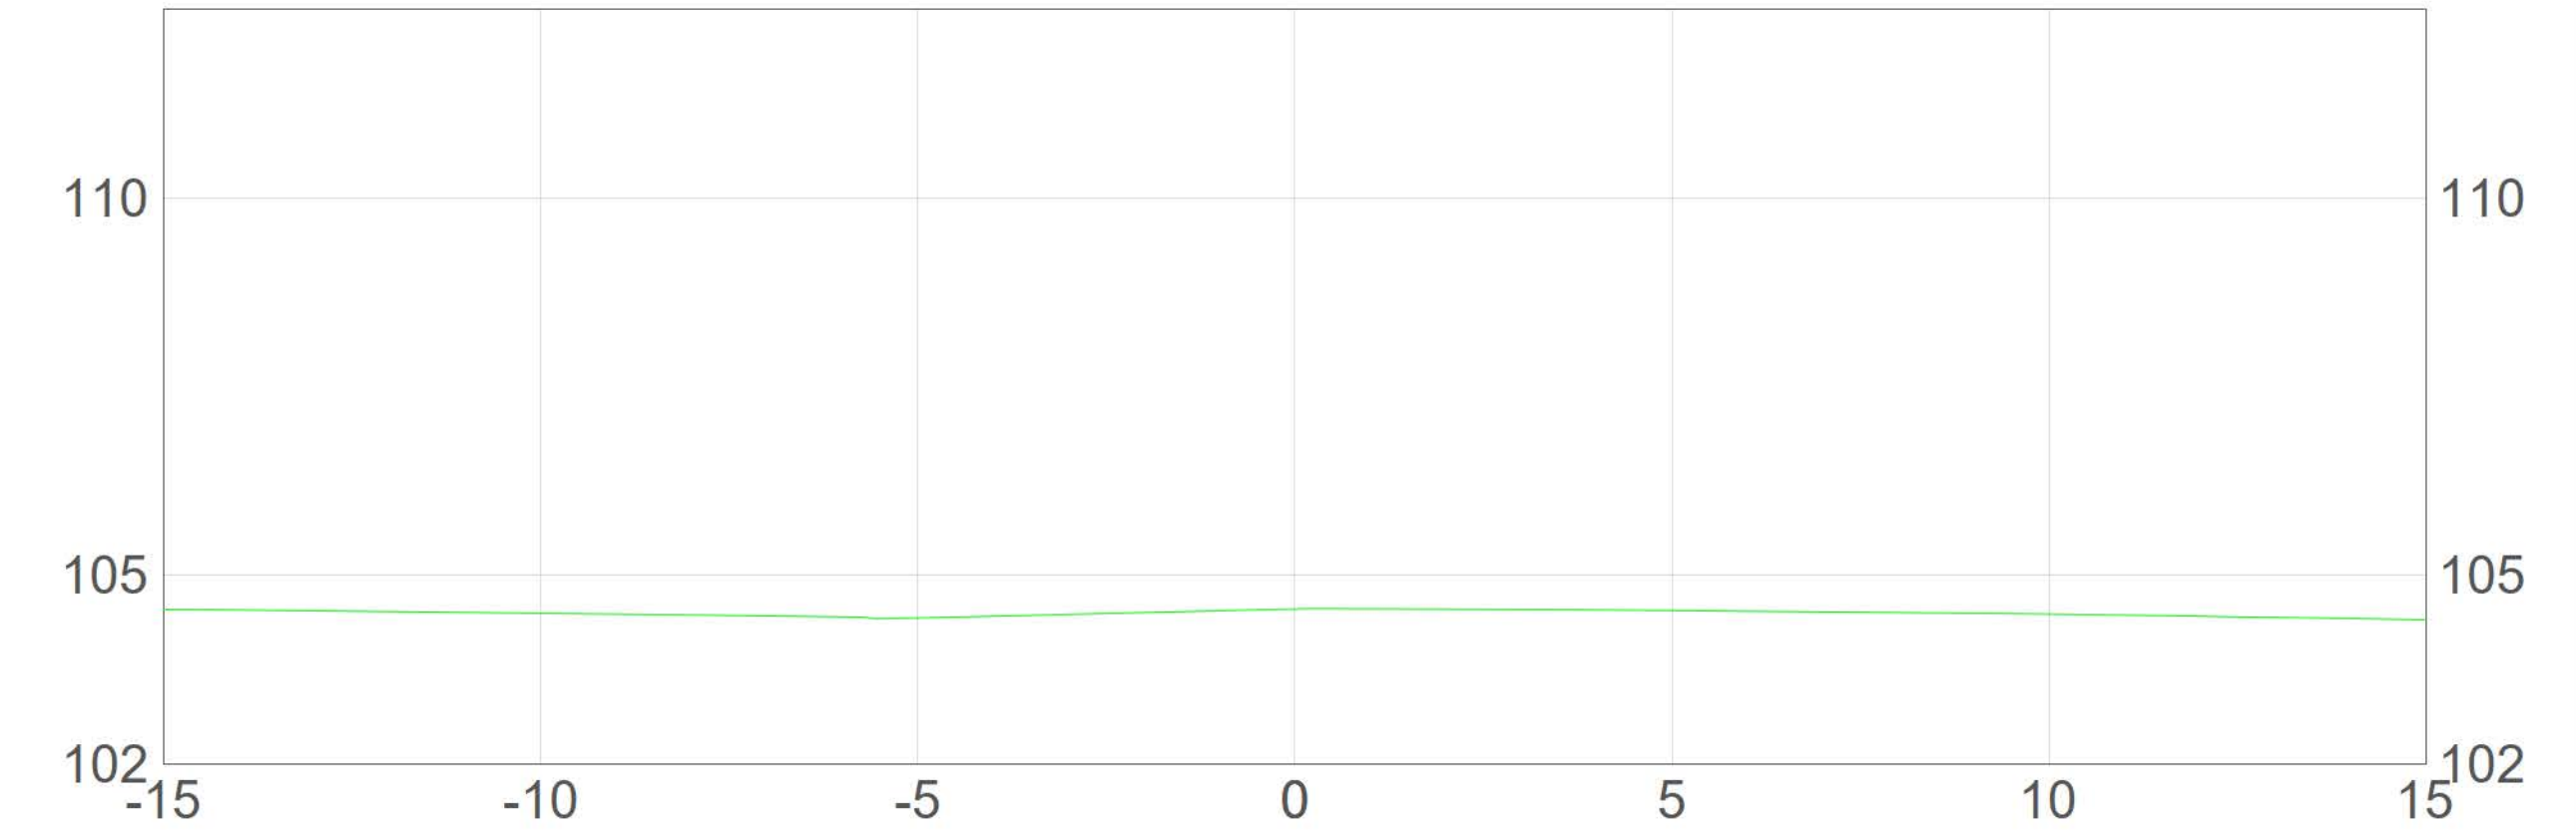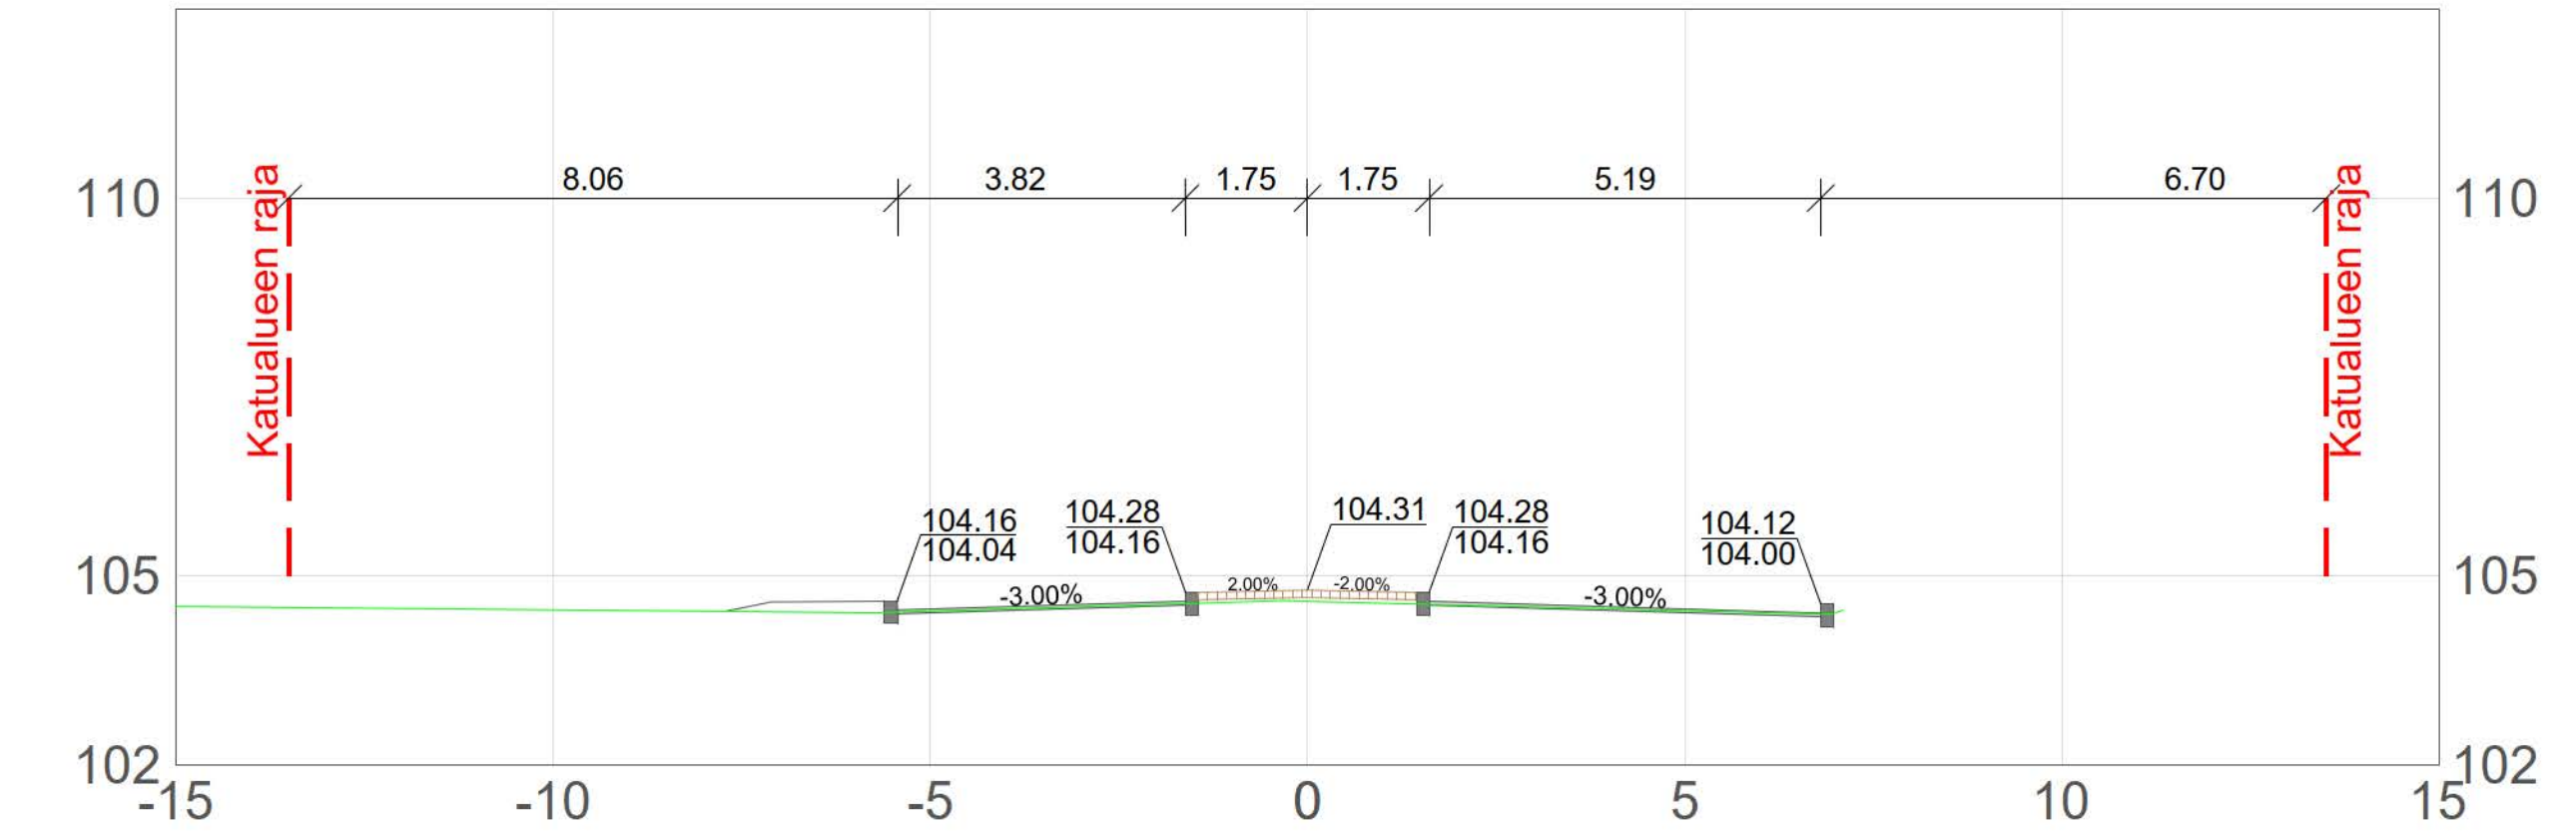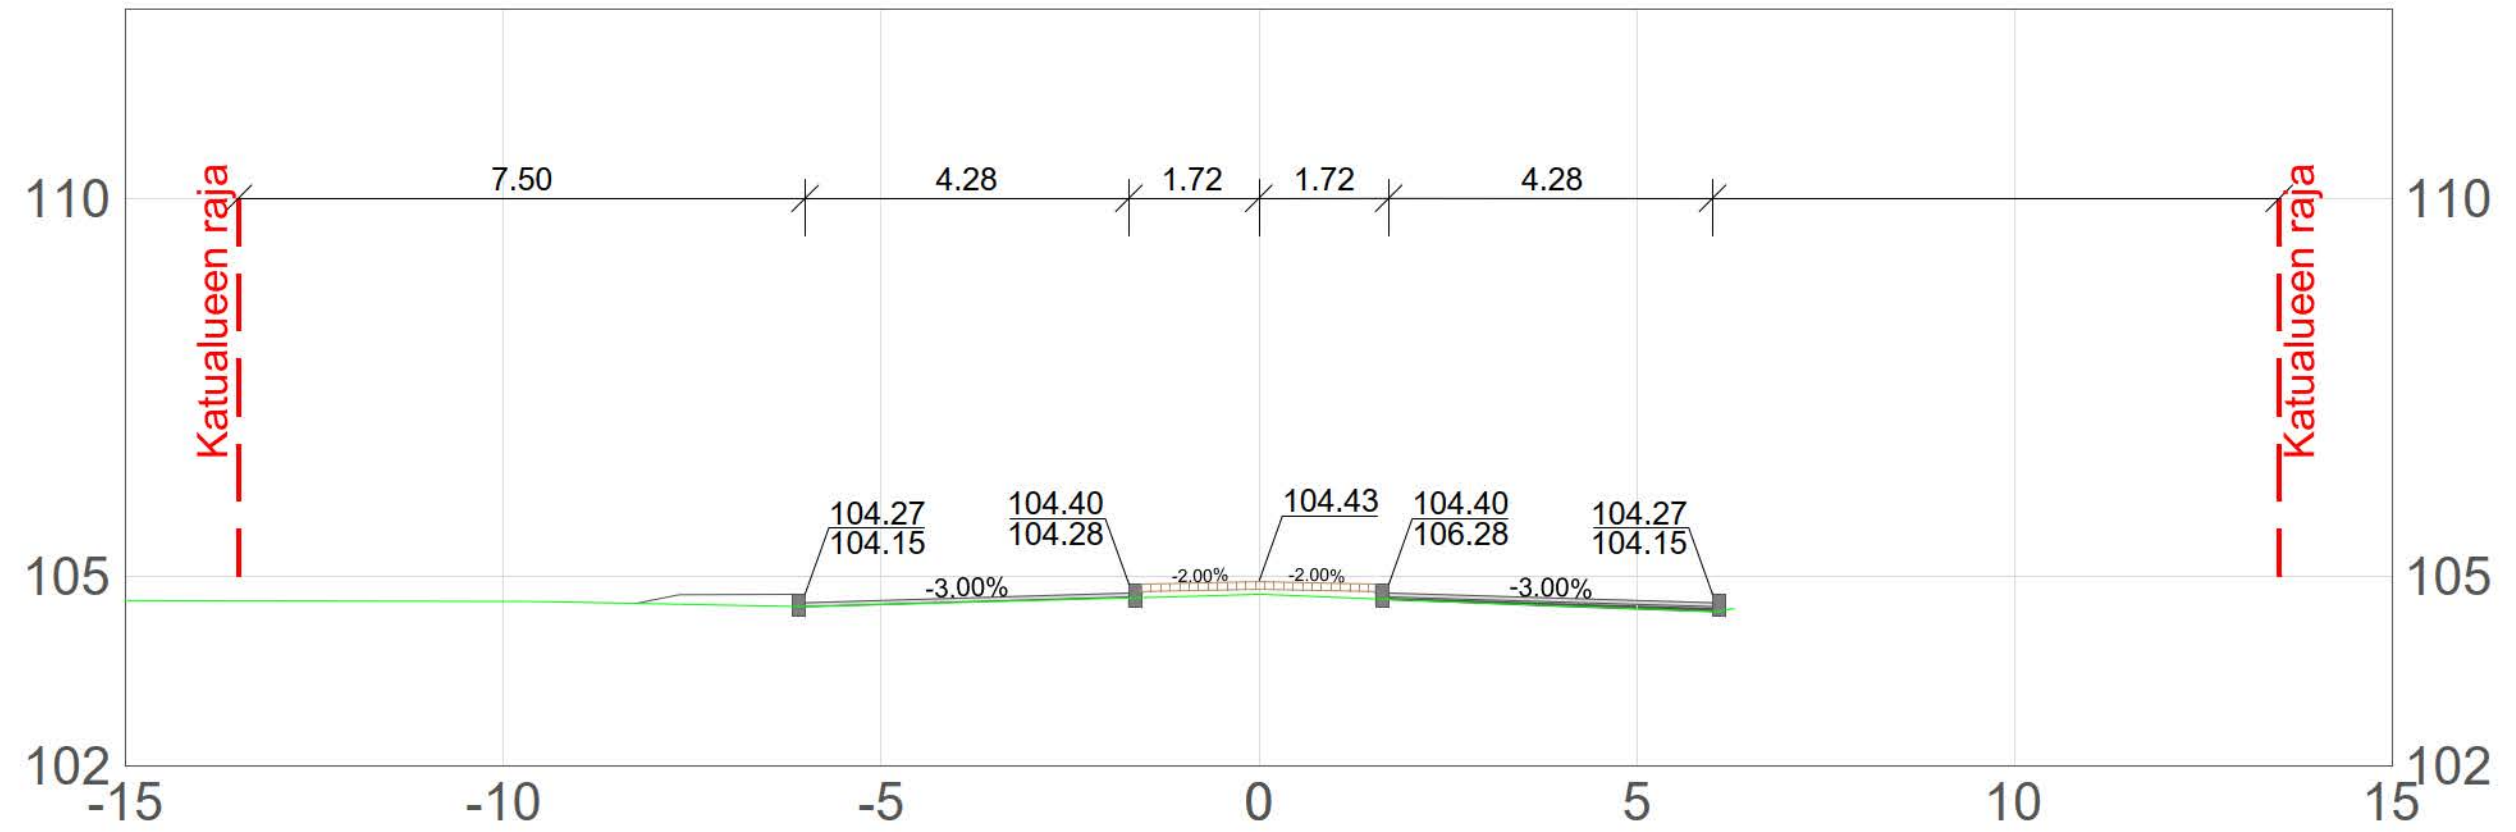

FORSSAN KAUPUNKI INFRAPALVELUT						
NIMI JA TARKENNE TURUNTIE Välillä: Munkinaistentie - Kuhalankatu				AIHE JA LAJI RAKENNUSSUUNNITELMA POIKKILEIKKAUKSET PL 480-520		
MAASTOT. FORSSA	SUUNN. J. LIUKKONEN	PIIRT. J. LIUKKONEN	TARKAST. P. TUOMINEN	GEOTEKN.TARKAST.	MITTAKAAVA 1:100	
PÄIVÄYS 4.12.2023				MUUTOKSEN TUNNUS		
					JOUKKAISENKATU 6 20520 TURKU PUH 020 755 6940	
					PIIR.NRO 72623_R3.4-9	