



MERKKIEN SELITYKSET ASEMAPIIRUSTUS

- suunniteltu puu
- nykyinen puu
- nykyinen poistettava puu
- nykyinen hulevesikaivo
- nykyinen huleveden tarkastuskaivo
- ajo tontille
- betonilaatta 300x300x50
- betonikivi 138x278x60
- kivituhka päällyste
- asfaltti, ajorata
- asfaltti, kevyenliikenteenväylä
- nurmikko
- reunatuki h = 12 mm
- luiskattu reunatuki RK0/4, suojaiteiden kohdilla
- pysäkkikatos
- huleveden virtaussuunta
- uusi valaisinpylväs
- vanha poistettava valaisinpylväs
- nykyinen maanpinnan korko
- uusi maanpinnan korko

A-A  
PL120 / 1:100

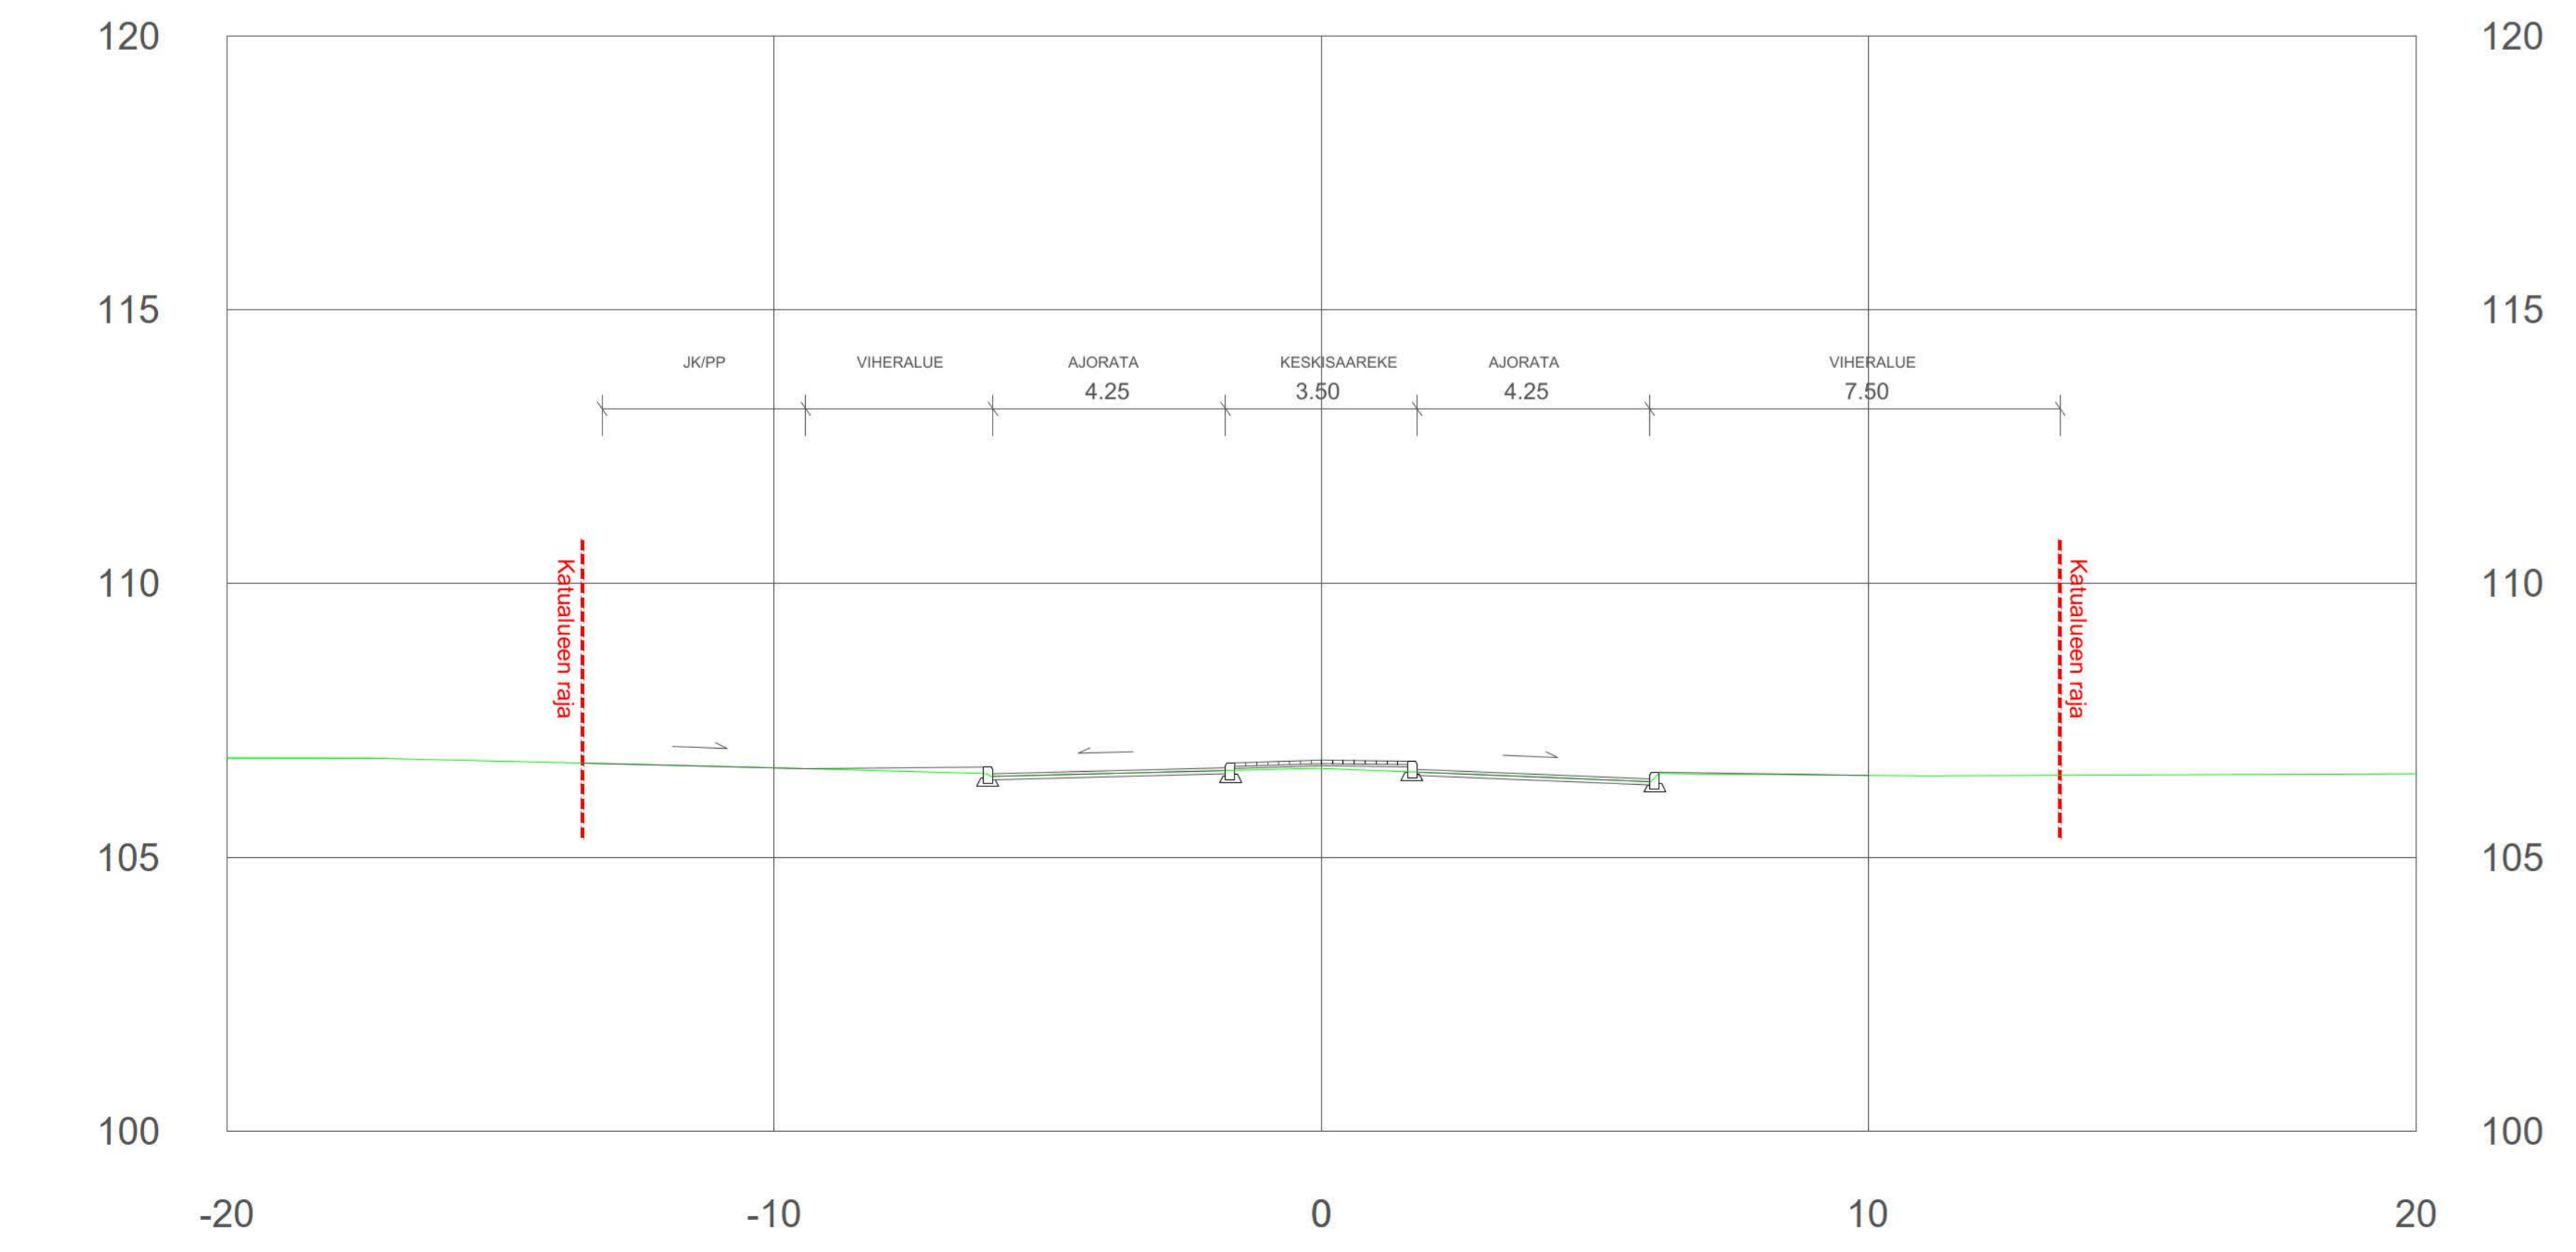

B-B  
PL350 / 1:100

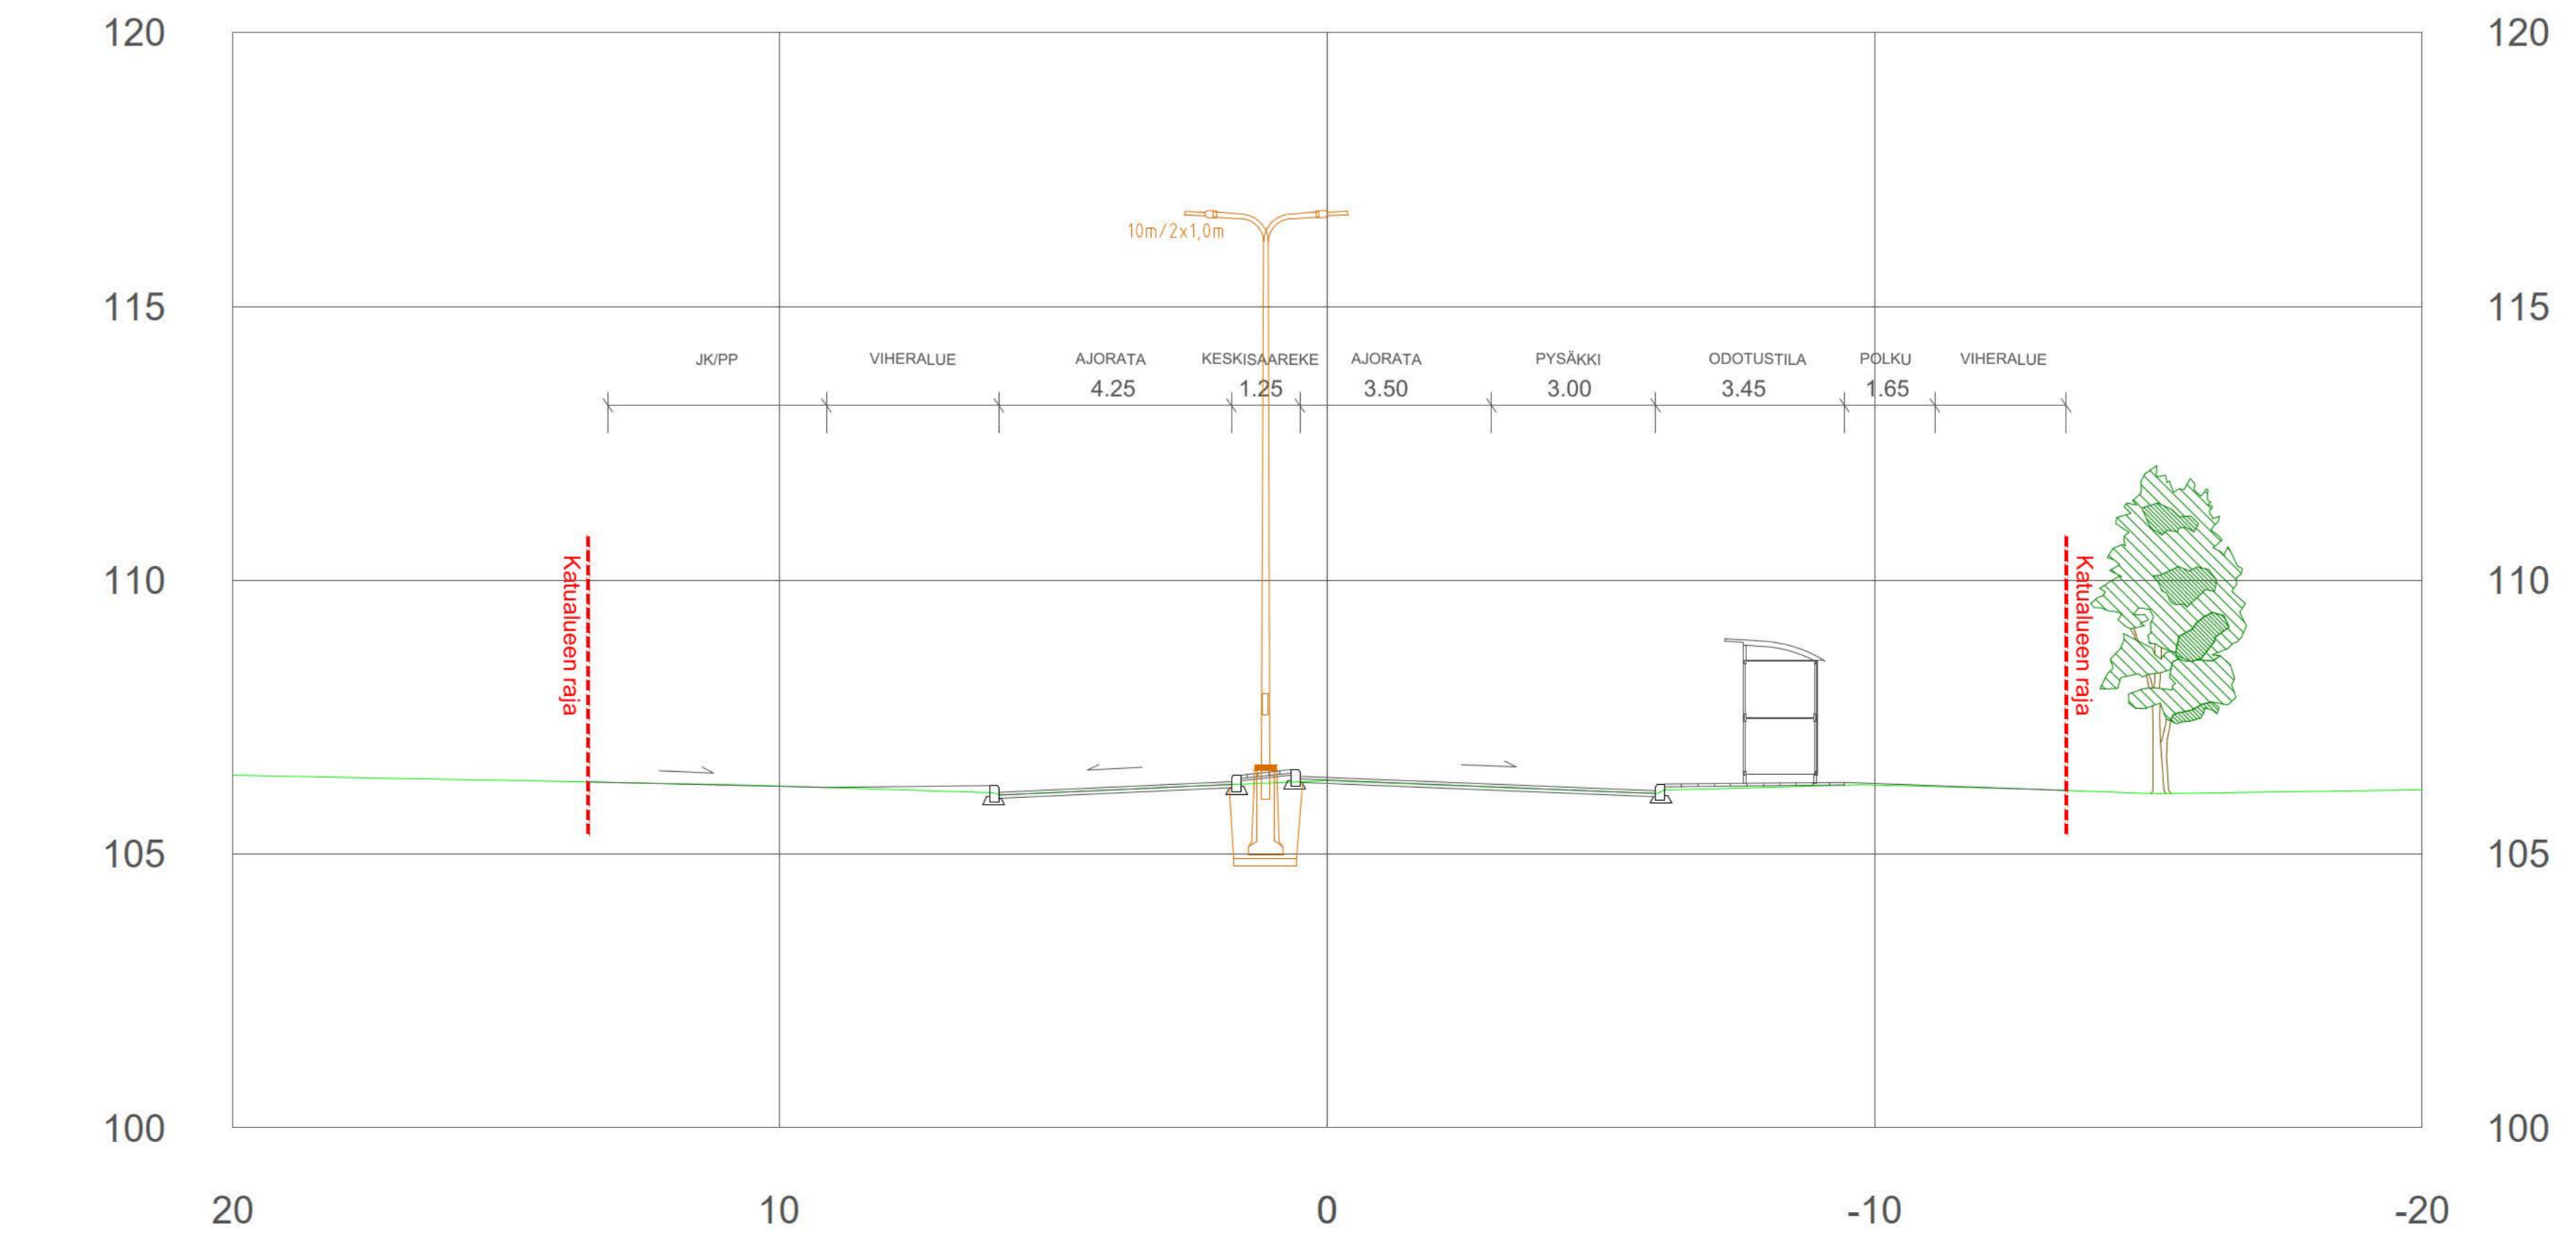

MERKKIEN SELITYKSET POIKKIELIKKAUKSET

- suunniteltu pinta
- nykyinen maanpinta

REV A	Keskisarekiden muuttaminen betonikivelle ja katupöydän poisto, piäso suojaiteiden poisto	20.10.2023	Ramboll Finland J. Liukkonen
TUNNUS	MAUTOS TA TÄRKEÄNÄYS	PÄÄVYS	SKUUNTI/PÄRIT
<b>FORSSAN KAUPUNKI</b> <b>INFRAPALVELUT</b>			
NIMI JA TÄRKEÄNÄYS <b>TURUNTIE</b> Väliä: Munkinaistentie - Kuhalankatu		APE JA LAJI <b>KATUSUUNNITELMA</b>	
MAAKATOT	SUUNNITTELIJA	PÄRIT	GEOTEKN TARKASTUS
FORSSA	J. LIUKKONEN	J. LIUKKONEN	P. TUOMINEN
PÄÄVYS	4.10.2023	MITTAKAAVA	1:500, 1:100
		MUUTOKSEN TILINUS <b>REV A</b> PIRI PÄRÖ	1510072623_K1